
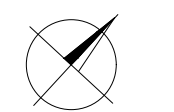


LEGENDA

- VODOVOD V REALIZACI
- NÁVRH:**
- VODOVOD NÁVRH
- VODOVODNÍ ODBOČKY NÁVRH
- OCHRANNÉ PÁSMO VODOVODU
- OSTATNÍ:**
- HRANICE POZEMKŮ - KN MAPA
- HRANICE KATASTRÁLNÍHO ÚZEMÍ - KN MAPA
- MANIPULAČNÍ PRUH - DOČASNÝ ZÁBOR
- LESNÍ POZEMKY
- DOTČENÝ POZEMEK

KLAD LISTŮ:

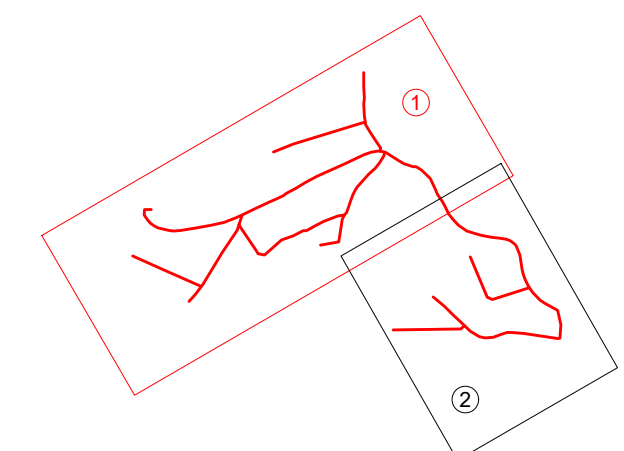

VÝŠKOPISNÝ SYSTÉM: BpV
 POLOHOPISNÝ SYSTÉM: S-JTSK

Kreslil: ING. K. KOHOUTOVÁ <i>Kohoutová</i>	Projektant: ING. K. KOHOUTOVÁ <i>Kohoutová</i>	Hlavní projektant: ING. DAVID BRÁBNÍK <i>Brabník</i>	Techn. kontrola: ING. B. ANDERLOVÁ <i>Anderslová</i>
Kraj: STŘEDOČESKÝ		Obec: PÝSELY	
Investor: Město Pyšely		Soubor: Situace.dwg	
Datum: 10/2023		Formát: 5 A4	
Název stavby: VODOVOD BOROVÁ LHOTA		Stupeň: DUSP	
Číslo paré:		C. zakázky: 5621/002	
Část projektu: C. SITUAČNÍ VÝKRESY		Měřítko: 1:1000	
Příloha: KATASTRÁLNÍ SITUAČNÍ VÝKRES Č. 1		Číslo přílohy: C.2.2	

Tento výkres a jeho přílohy jsou duševním vlastnictvím akciové společnosti Vodohospodářský rozvoj a výstavba, a.s.