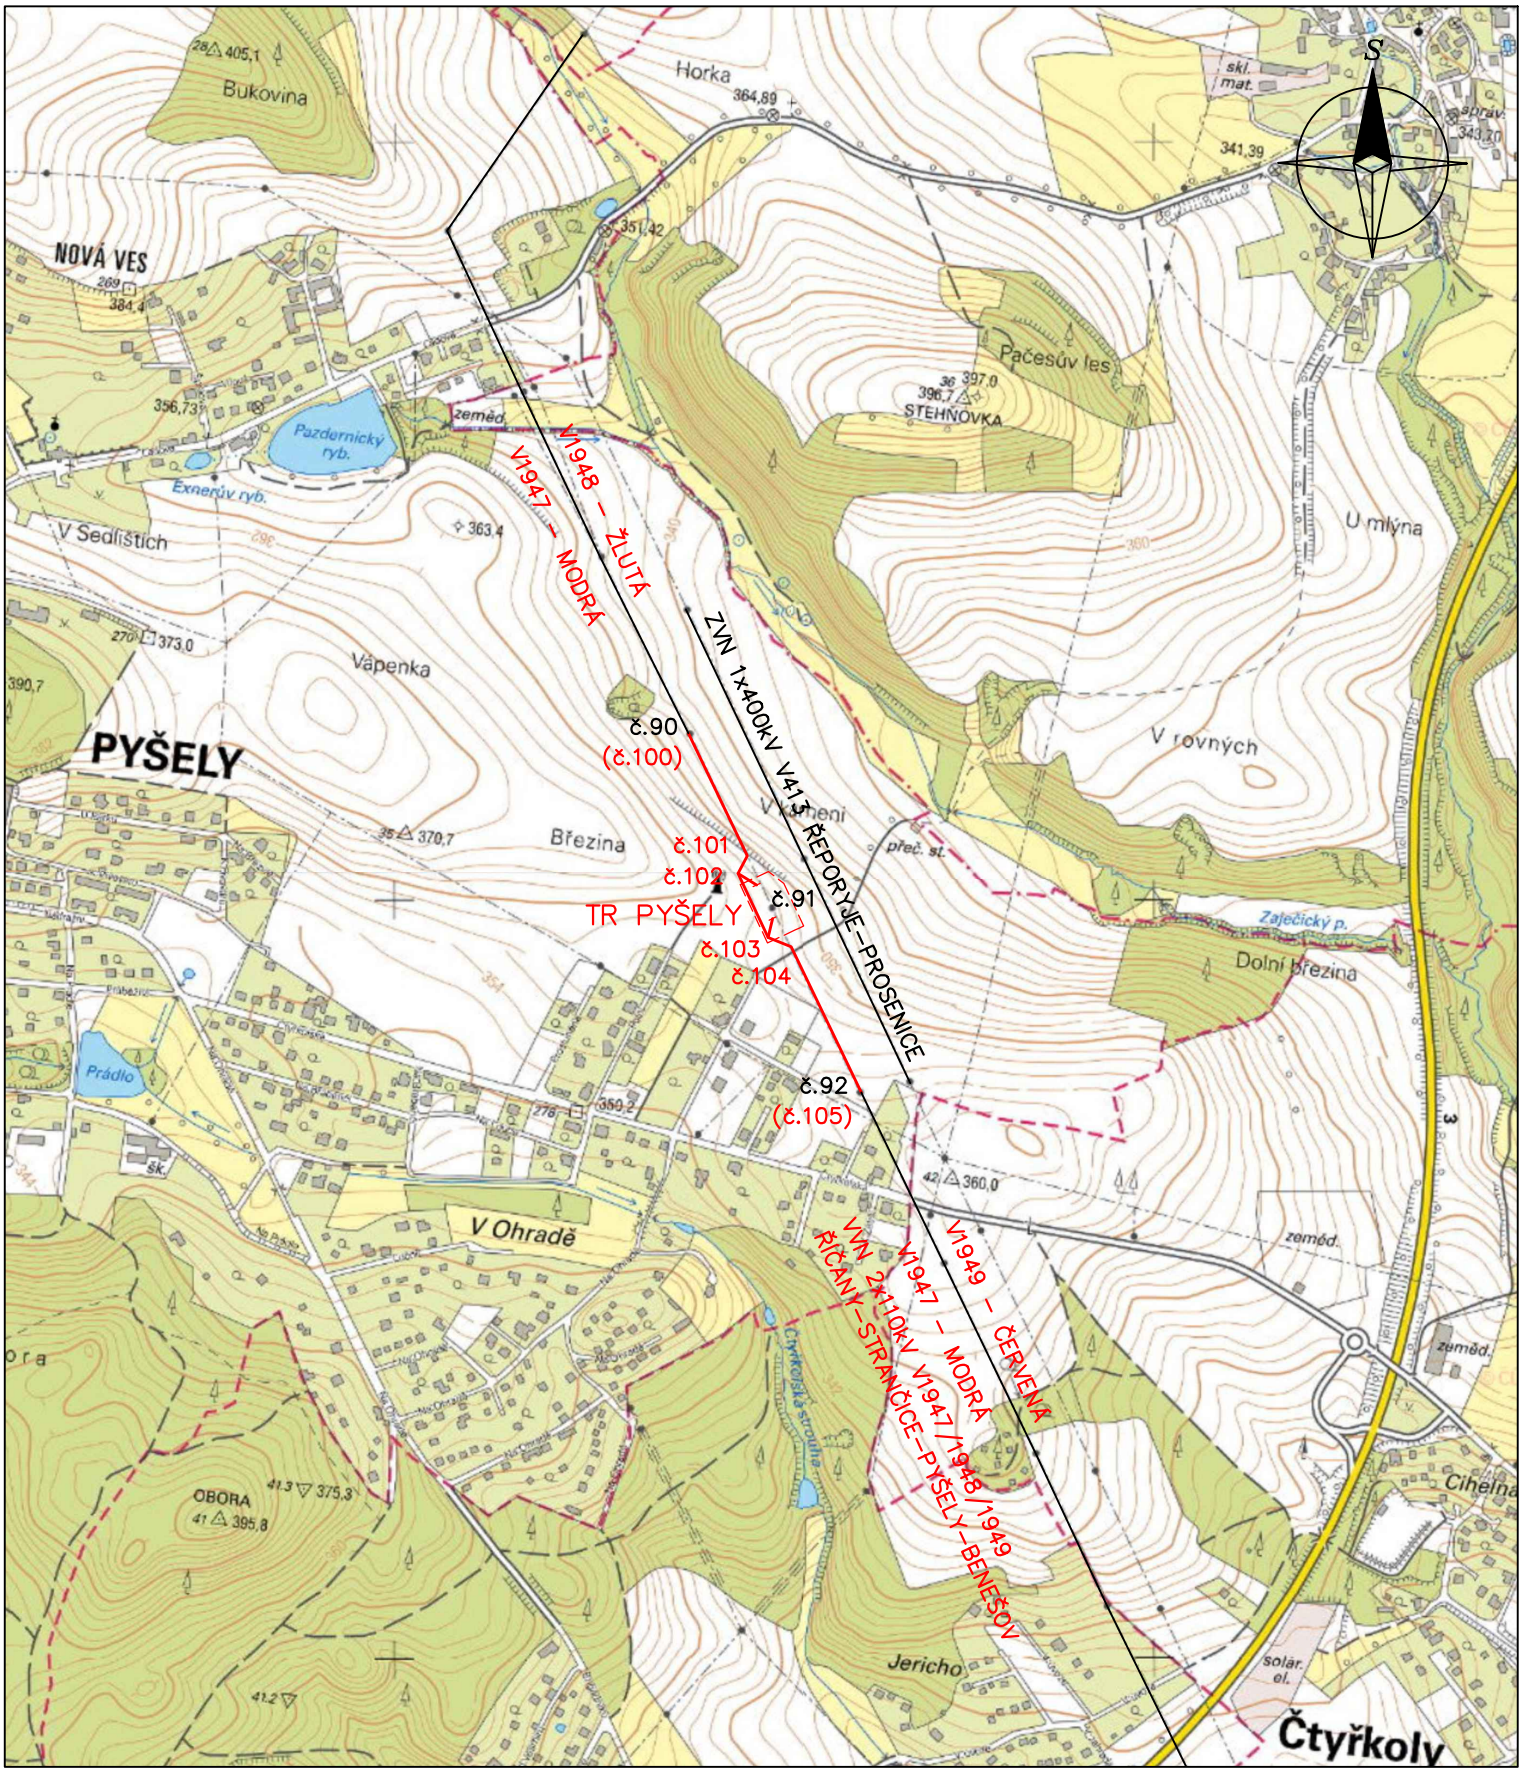

KRESLIL	PROJEKTANT	HLAVNÍ PROJEKTANT	STUPEŇ	DPS
ING. JAN BÍZEK	ING. JAN BÍZEK	VÁCLAV URBAN	STAVEBNÍ OBJEKT	SO 02
			DATUM	1/2022 v.1/2022

Název výkresu:

Celkový situační výkres

Název akce:

IE–12–6009620, TR Pyšely nová TR 110/22kV

Název stavebního objektu:

SO 02 Venkovní vedení vvn

Č.ZAK.	4–19–067	MĚŘÍTKO	1:10000
Č.VÝKRESU	19068–003	POŘ.ČÍSLO	–
FORMÁT	A4	LIST	1