UMÍSTĚNÍ PUMPTRACKOVÉ DRÁHY - PYŠELY

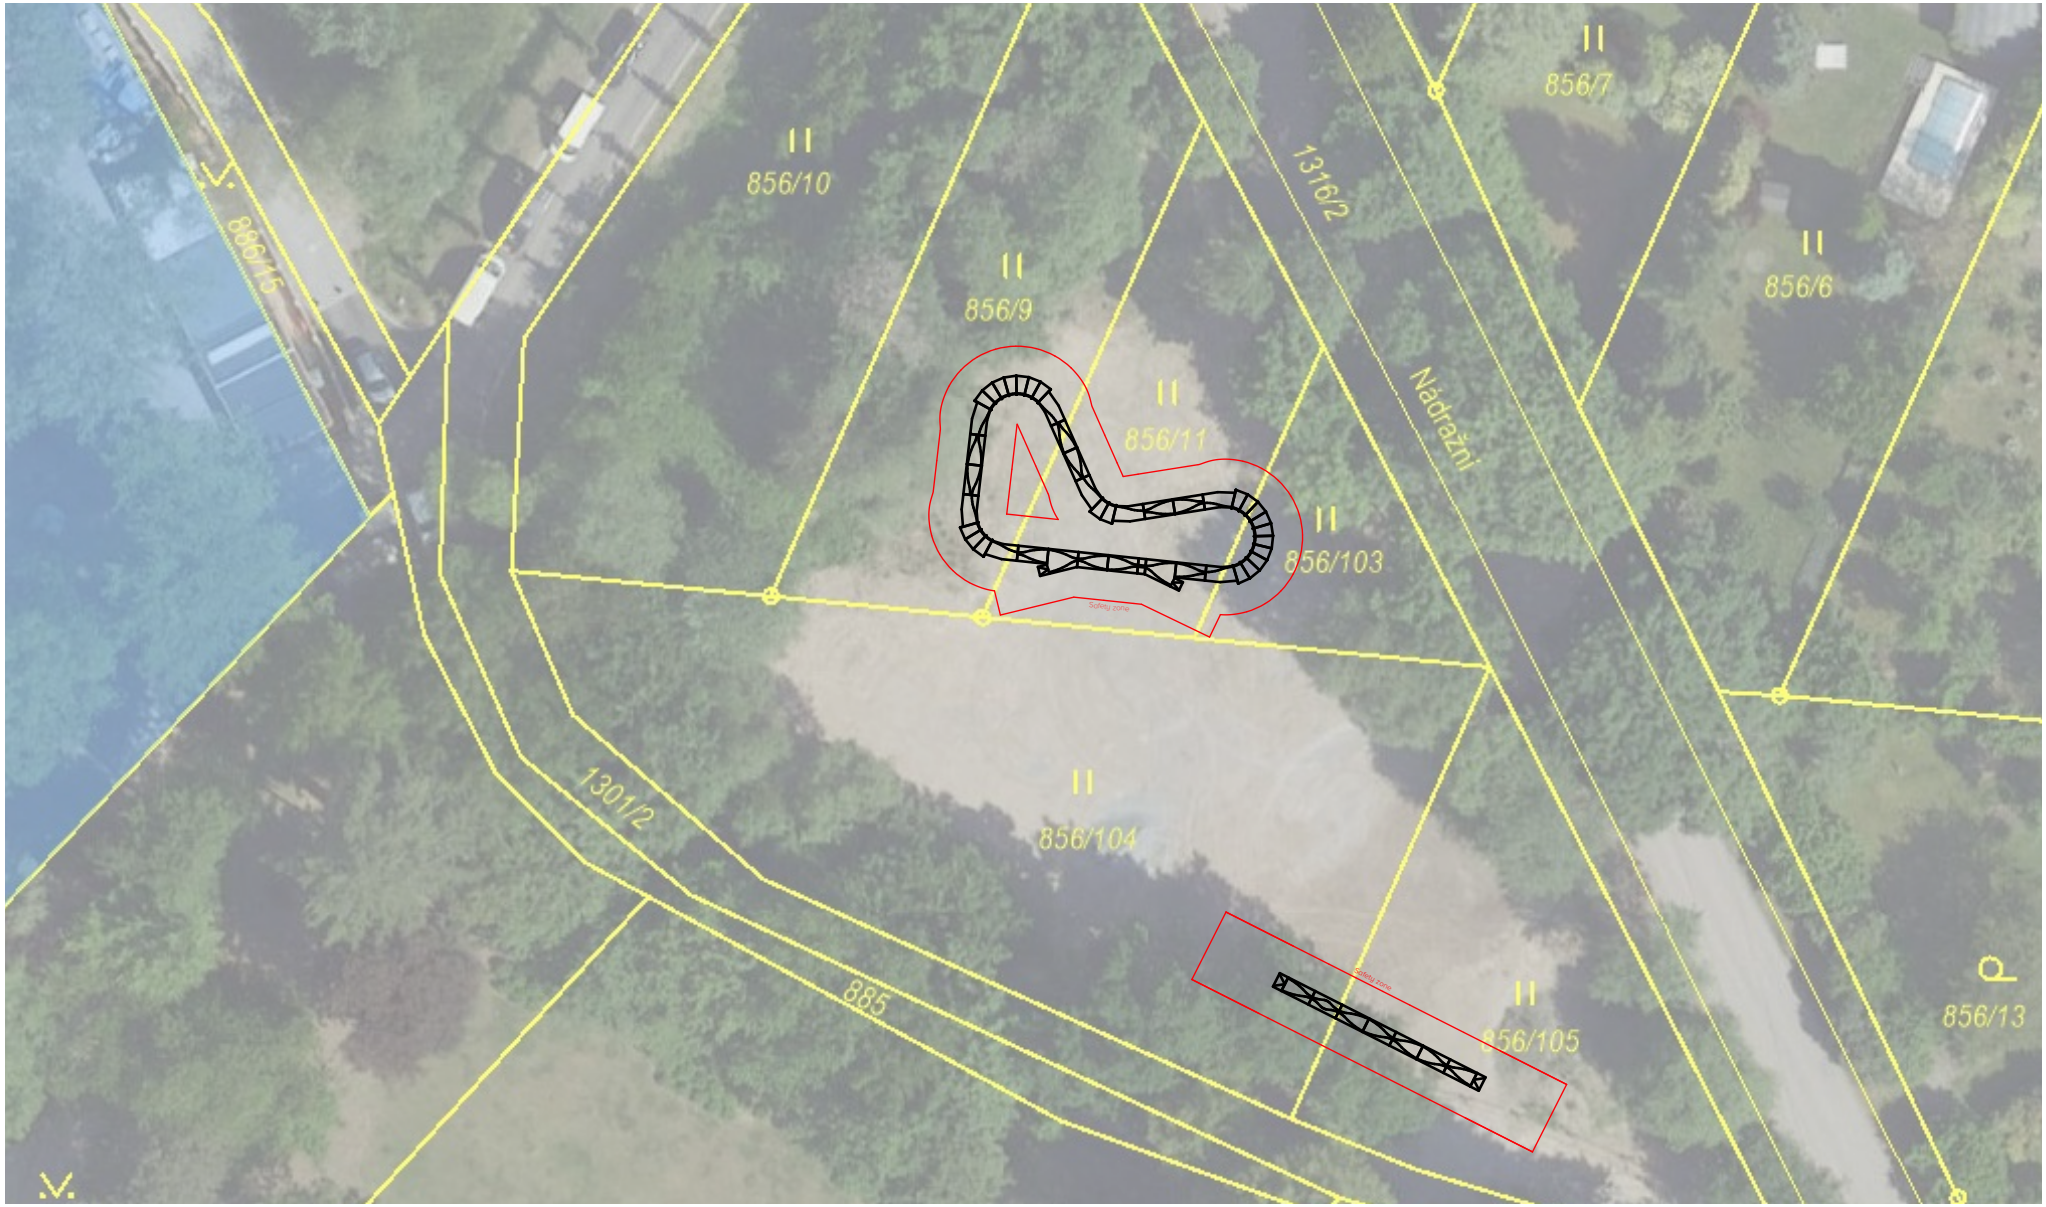

Datum: červen 2024

Investor: Město Pyšely

MĚŘÍTKO 1 : 500

way to nature

Vypracoval: Mgr. Jaroslav Vašut
Bc. Tereza Filáková

SCHÉMA MODULÁRNÍ PUMPTRACKOVÉ DRÁHY - PYŠELY, Global + Beginner

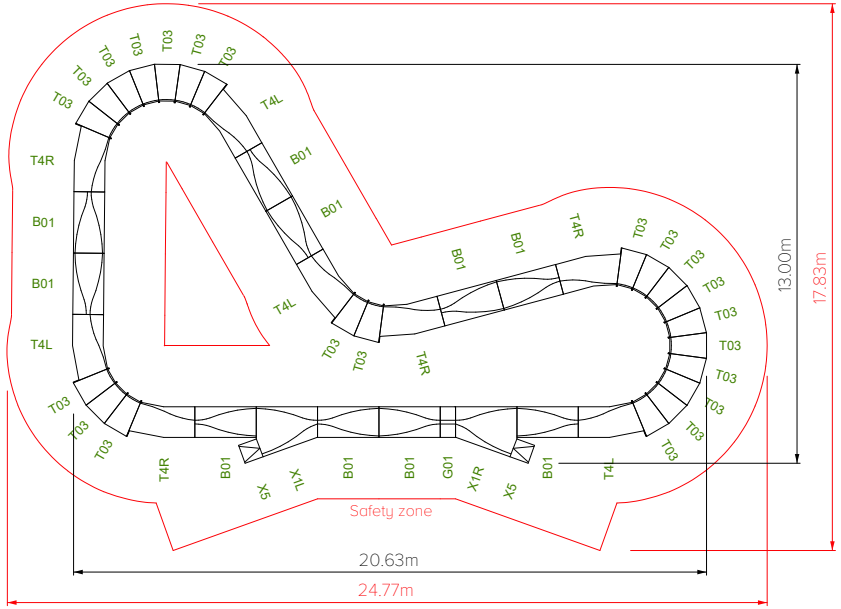

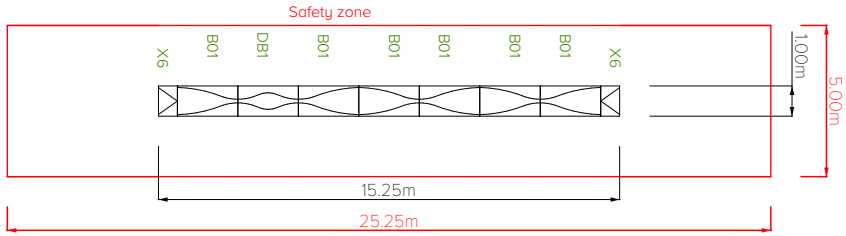

MODULÁRNÍ PUMPTRACK

GLOBAL + Beginner

Pojízdná délka	72,76 M
Plocha dráhy	414,25 M^2

VÝČET PRVKŮ

T4L+R	.....	4+4
T03	.....	22
B01	.....	16
G01	.....	1
DB1	.....	1
X1L+R	.....	1+1
X5	.....	2
X6	.....	2

3D POHLED

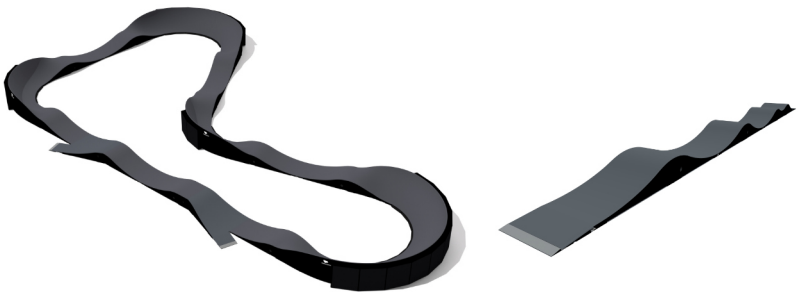

BAREVNÁ VARIANTA POVRCHU

Datum: červen 2024

Investor: Město Pyšely

GLOBAL X + Beginner

MĚŘÍTKO 1 : 250

way to nature

Vypracoval: Mgr. Jaroslav Vašut
Bc. Tereza Filáková