

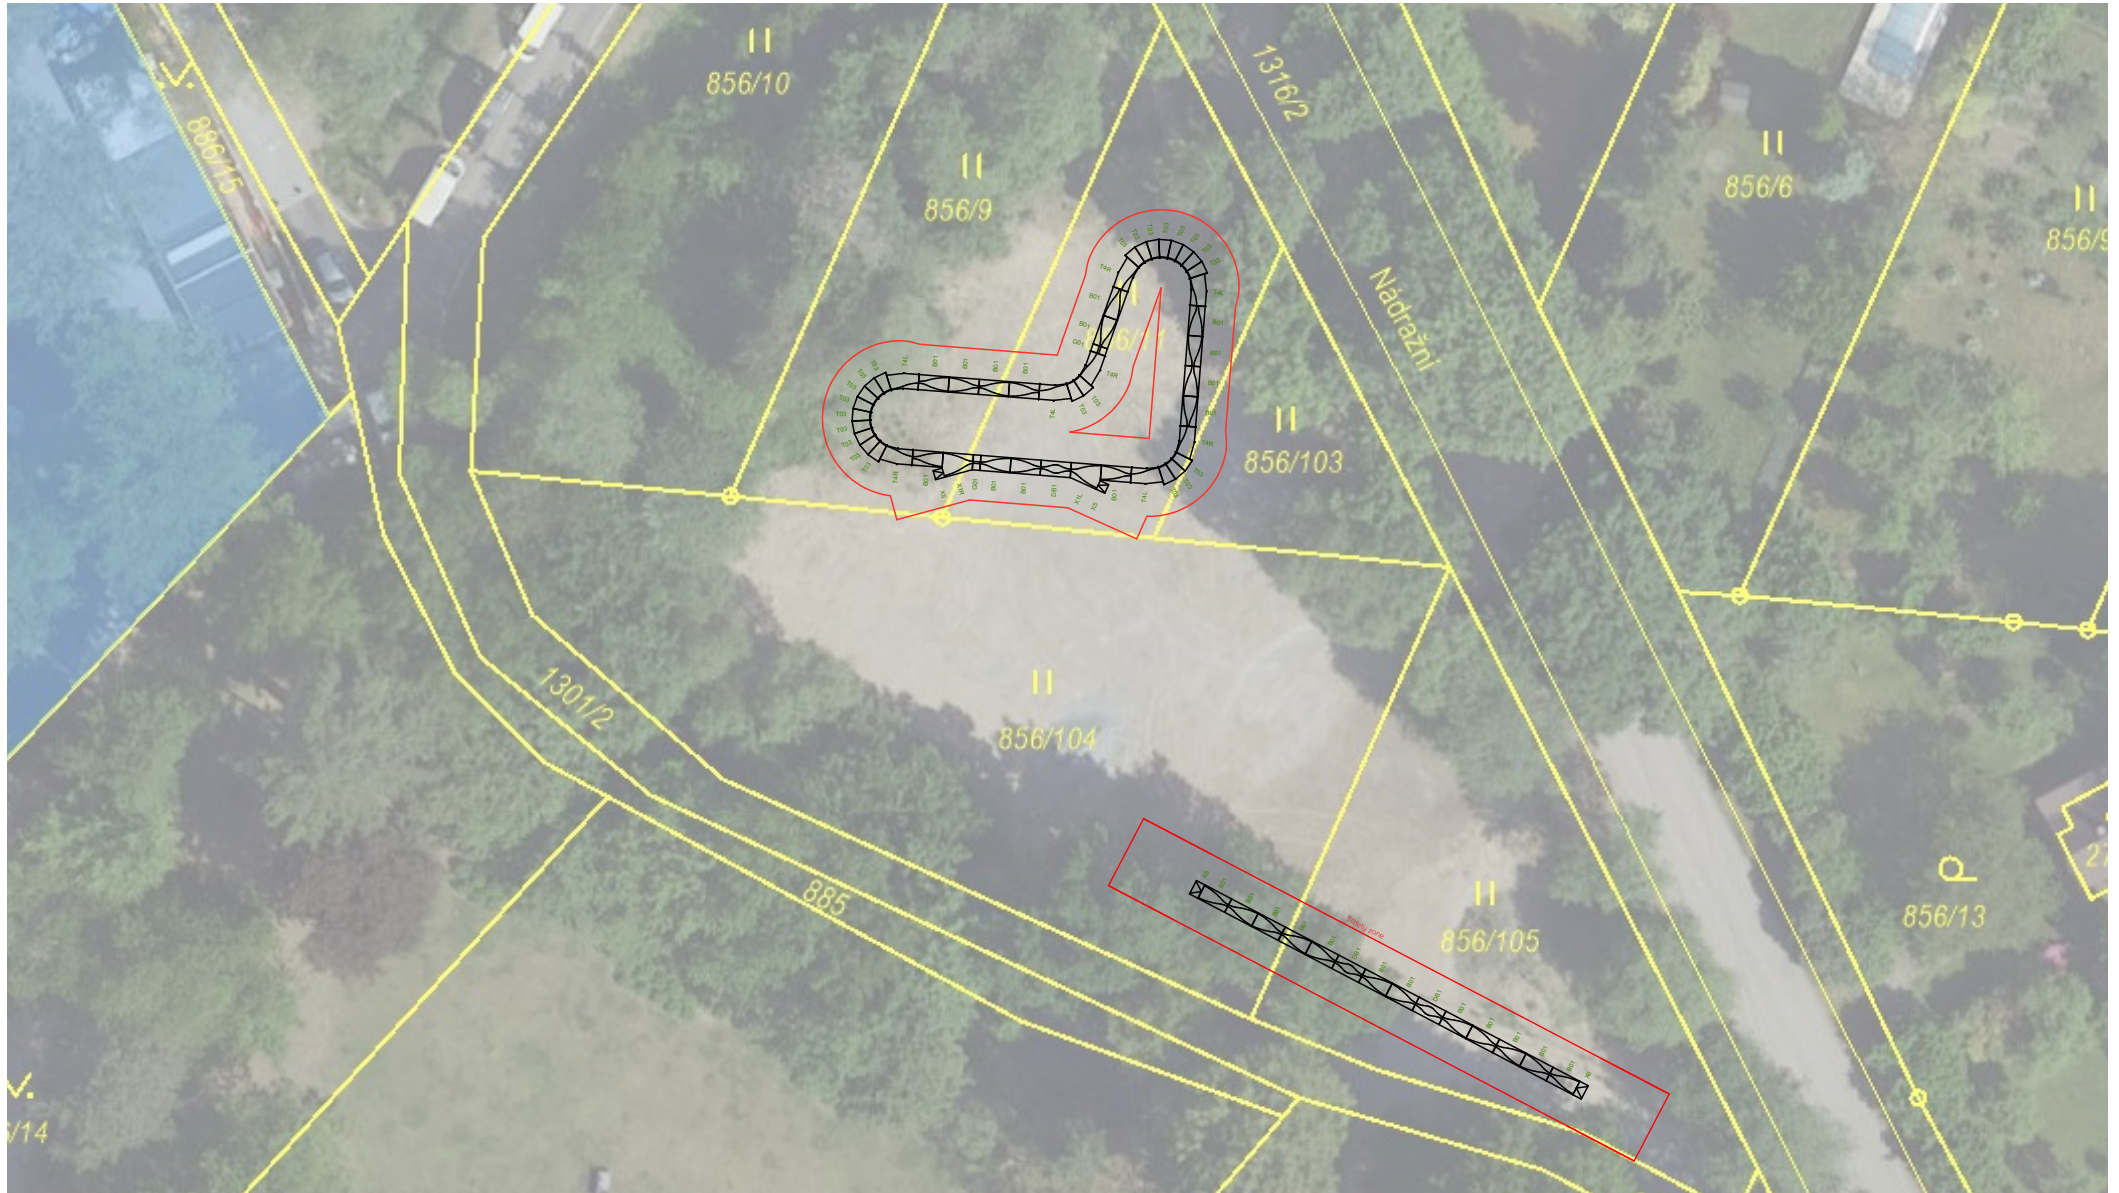


# UMÍSTĚNÍ PUMPTRACKOVÉ DRÁHY - PYŠELY

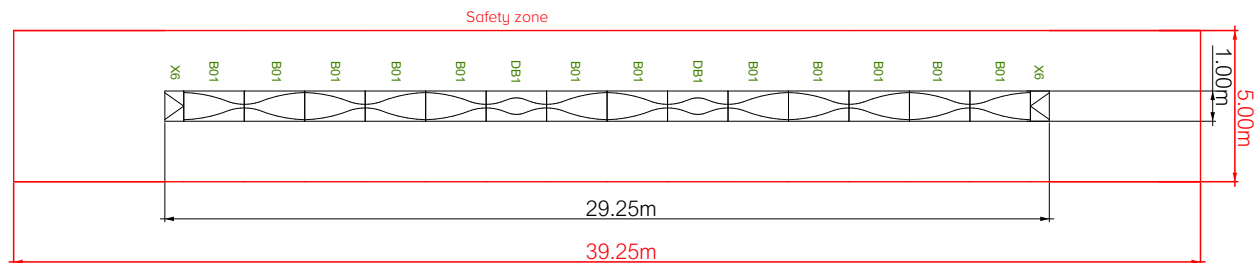

# SCHÉMA MODULÁRNÍ PUMPTRACKOVÉ DRÁHY - PYŠELY, World Cup + Intermediate

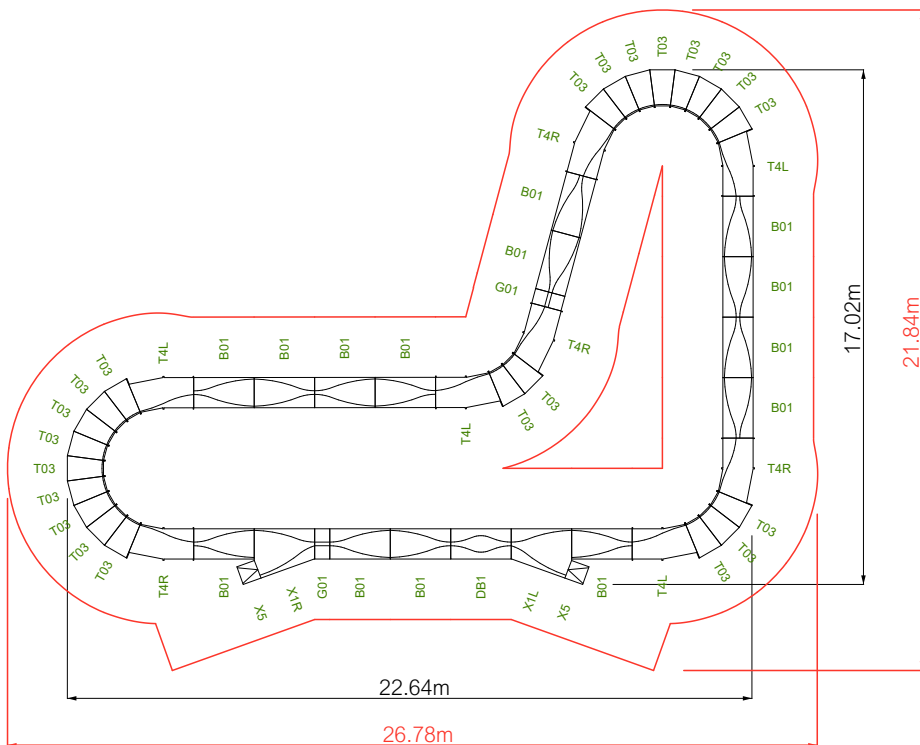

## MODULÁRNÍ PUMPTRACK WORLD CUP+ INTERMEDIATE

Pojízdná délka 98,4 M  
Plocha dráhy 570 M<sup>2</sup>


### VÝČET PRVKŮ

T4L+R	.....	4+4
T03	.....	22
B01	.....	26
DB1	.....	3
G01	.....	2
X1L+R	.....	1+1
X5	.....	2
X6	.....	2

Datum: červen 2024

Investor: Město Pyšely

## 3D POHLED

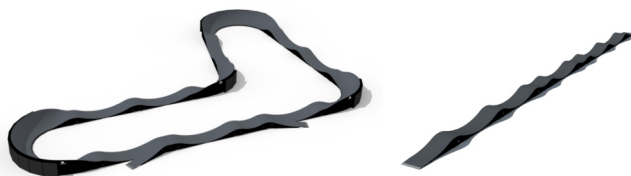

## BAREVNÁ VARIANTA POVRCHU



WORLD CUP + INTERMEDIATE

MĚŘÍTKO 1 : 250

str. 2

**w2n**  
way to nature

Vypracoval: Mgr. Jaroslav Vašut  
Bc. Tereza Filáková