


1:5000
změna č. 3

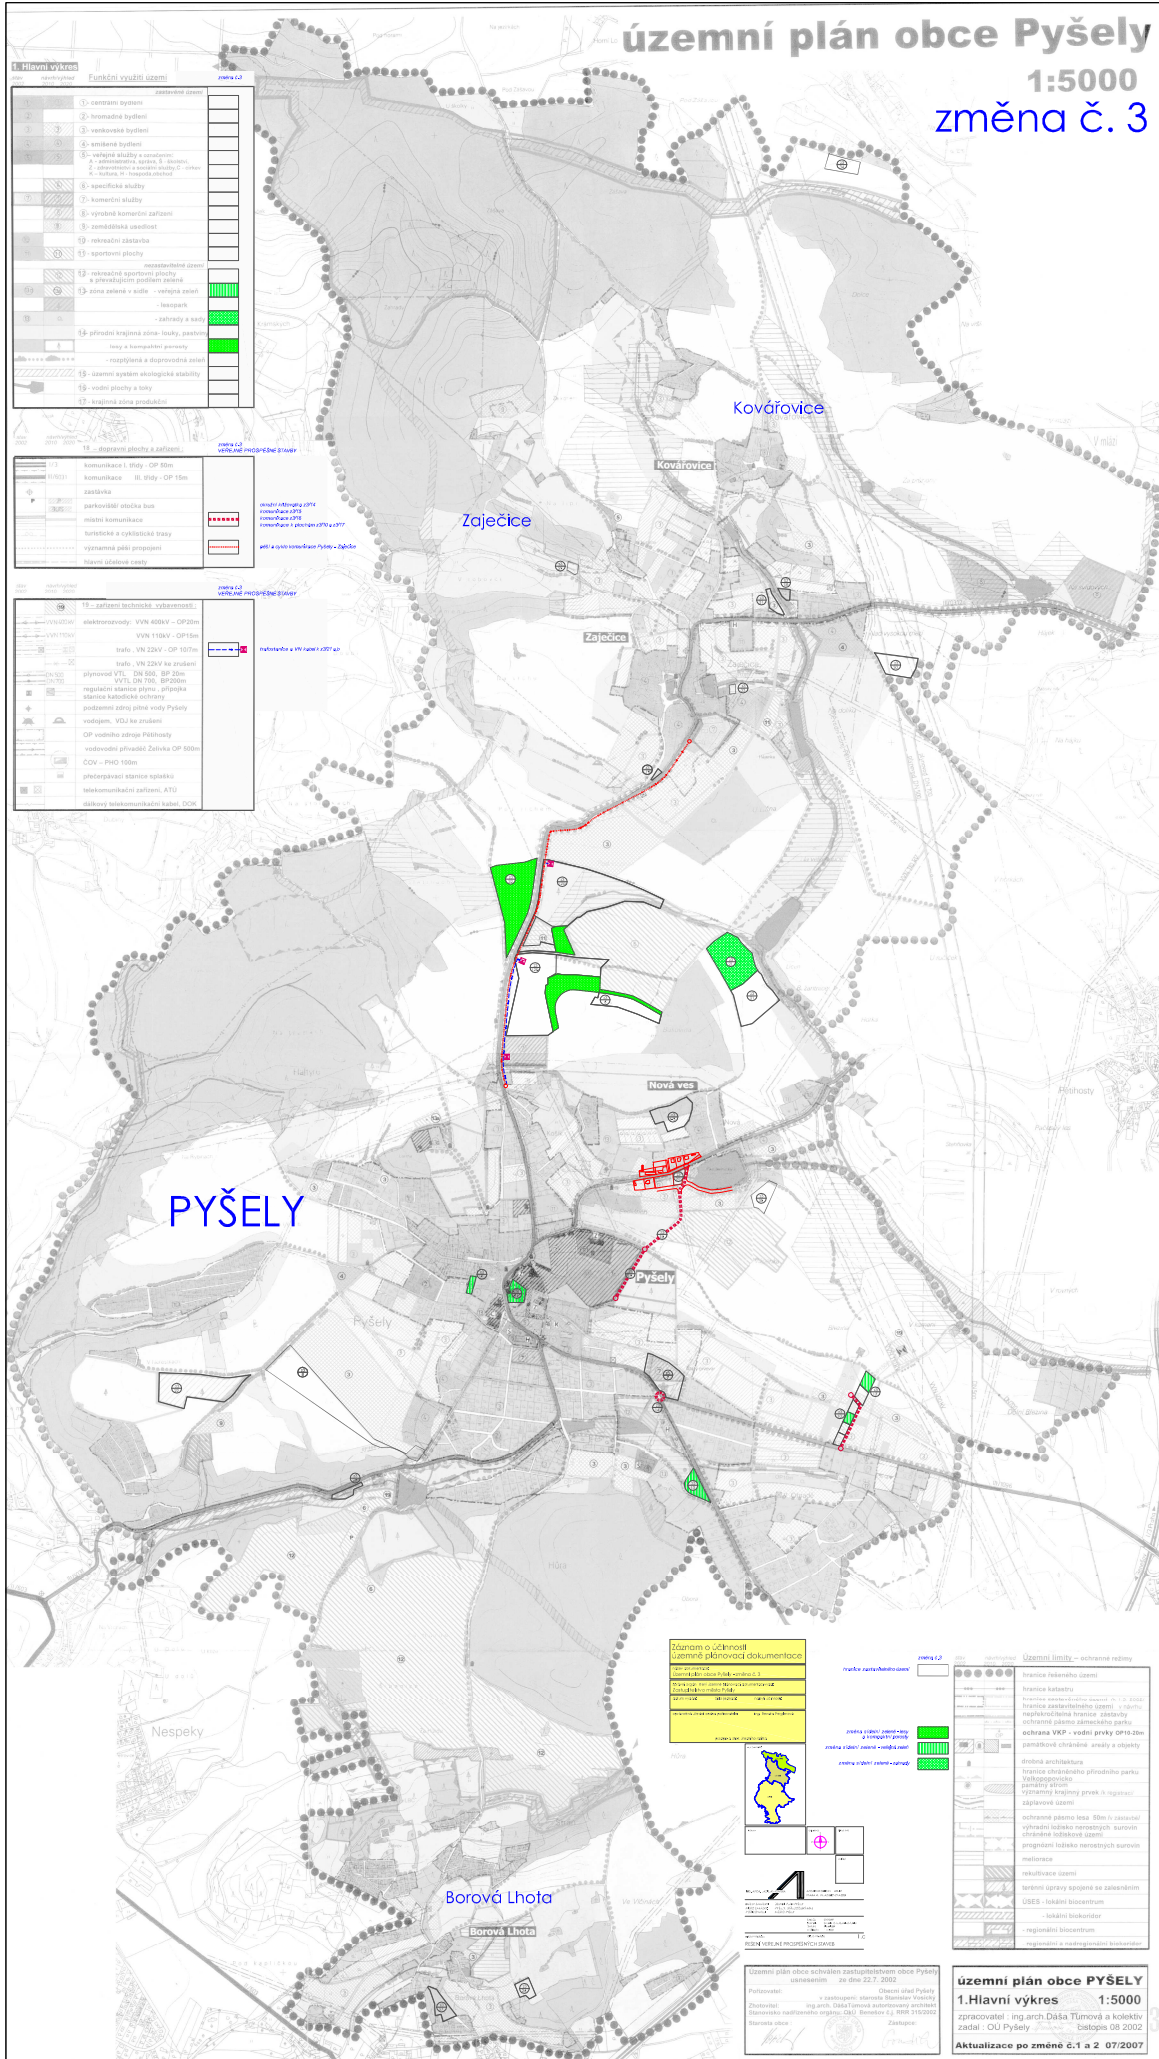

územní plán obce PYŠELY

1.Hlavní výkres 1:5000

zpracovatel : ing.arch.Dáša Tůmová a kolektiv
zadal : OÚ Pvěšely 2002

Aktualizace po změně č.1 a 2 07/2007