


územní plán Pyšely

koordinační výkres

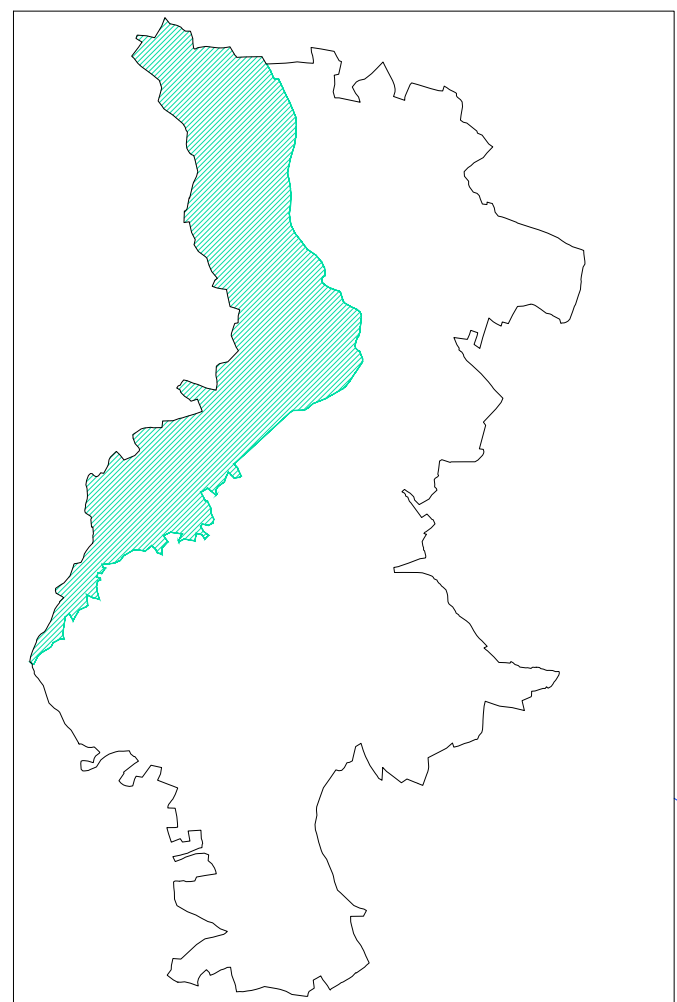

PŘÍRODNÍ PARK VLEKOPOPOVICKO 1 : 50 000

LEGENDA

STAV	NÁVRH	
		HRANICE ŘEŠENÉHO ÚZEMÍ
		HRANICE KATASTRU
		HRANICE ZASTAVĚNÉHO ÚZEMÍ K 20.12.2020
		ZASTAVITELNÉ PLOCHY
		PLOCHY ZMĚN ZASTAVĚNÉHO ÚZEMÍ (PLOCHY PŘESTAVBY)
		PLOCHY ZMĚN V KRAJINĚ

VYUŽITÍ ÚZEMÍ		
		PLOCHY BYDLENÍ / PLOCHY BYDLENÍ SPECIFICKÉ
		PLOCHY BYDLENÍ - POULZE ZAHRADY
		PLOCHY BYDLENÍ - HROMADNÉ
		PLOCHY SMÍŠENÉ OBYTNÉ MĚSTSKÉ V CENTRECH
		PLOCHY SMÍŠENÉ OBYTNÉ MĚSTSKÉ
		PLOCHY SMÍŠENÉ OBYTNÉ VESKOVSKÉ
		PLOCHY REKREACE - RODINNÁ REKREACE
		PLOCHY OBČANSKÉHO VYBAVENÍ
		PLOCHY OBČANSKÉHO VYBAVENÍ - TĚLOVÝCHOVNÁ A SPORTOVNÍ ZAŘÍZENÍ
		PLOCHY OBČANSKÉHO VYBAVENÍ - HRBITOVY
		PLOCHY VEŘEJNÝCH PROSTRANSTVÍ
		PLOCHY VEŘEJNÝCH PROSTRANSTVÍ ZALIDNĚNÉ
		PLOCHY VEŘEJNÝCH PROSTRANSTVÍ - VEŘEJNÁ ZELEN
		PLOCHY DOPRAVNÍ INFRASTRUKTURY - SILNIČNÍ
		PLOCHY DOPRAVNÍ INFRASTRUKTURY - SPECIFICKÉ
		PLOCHY TECHNICKÉ INFRASTRUKTURY
		PLOCHY VÝROBY A SKLADOVÁNÍ - ZEMĚDĚLSKÁ VÝROBA
		PLOCHY SMÍŠENÉ VÝROBNÍ
		PLOCHY VODNÍ A VODOHOSPODÁŘSKÉ
		PLOCHY ZEMĚDĚLSKÉ
		PLOCHY LESNÍ
		PLOCHY SMÍŠENÉ NEZASTAVĚNÉHO ÚZEMÍ

TECHNICKÁ INFRASTRUKTURA		
		TRAFOSTANICE
		ELEKTRICKÉ VEDENÍ ZVN
		VN ELEKTRICKÉ VEDENÍ 22 kV (NADZEMNÍ)
		VN ELEKTRICKÉ VEDENÍ 22 kV (PODZEMNÍ)
		OCHRANNE PÁSMO VVN ELEKTRO
		OCHRANNE PÁSMO NADZEMNÍHO VN ELEKTRO
		OCHRANNE PÁSMO PODZEMNÍHO VN ELEKTRO
		VTL PLYNOVOD
		VTL PLYNOVOD
		TECHNOLOGICKÝ OBJEKT VTL PLYNOVODU
		BEZPEČNOSTNÍ PÁSMO OBJEKTU VTL PLYNOVODU
		OP VTL PLYNOVODU
		OP VTL PLYNOVODU
		STL PLYNOVOD
		DÁLKOVÝ SÍŤOVACÍ KABEL
		OP DÁLKOVÉHO SÍŤOVACÍHO KABELU
		RADIORELEOVÁ TRASA

VODNÍ HOSPODÁŘSTVÍ		
		TECHNOLOGICKÝ OBJEKT ZÁSOBOVÁNÍ VODOU
		TECHNOLOGICKÝ OBJEKT ZÁSOBOVÁNÍ VODOU
		STUDNY (VODNÍ ZDROJE)
		VÝTLAČNÝ VODOVODNÍ ŘAD
		OCHRANNÉ PÁSMO VODNÍHO ZDROJE
		VODOVOD
		SPLAŠKOVÁ KANALIZACE
		DEŠŤOVÁ KANALIZACE
		ŠTOLOVÝ PŘÍVÁDEČ ŽELIŽKA
		I. OCHRANNÉ PÁSMO ŠTOLOVÉHO PŘÍVÁDEČE ŽELIŽKA
		II. OCHRANNÉ PÁSMO ŠTOLOVÉHO PŘÍVÁDEČE ŽELIŽKA
		OCHRANNÉ PÁSMO VODNÍHO ZDROJE

KULTURNÍ HODNOTY	
	NEMOVITÁ KULTURNÍ PAMÁTKA
	PAMÁTKY MÍSTNÍHO VÝZNAMU
	ÚZEMÍ S ARCHEOLOGICKÝMI NÁLEZY
	OCHRANNÉ PÁSMO HRBITOVA

POZNÁMKA: Celé správní území obce je situováno v ochranném pásmu radioelektrického zařízení Ministerstva obrany.
Celé správní území obce je zápisovány územím Ministerstva obrany z hlediska povolení výhledových druhů staveb.

POZNÁMKA:	ORIENTACE	ČÍSLO PÁSE
		RAZÍTKO

ING. ARCH. LADISLAV KOMÁRKA
ARCHITECTONICKÝ ATÉLIER
PRAHA 4, BLAŽENKOVÁ 224

NÁZEV ZAKÁZKY: ÚZEMNÍ PLÁN PYŠELÝ
MÍSTO ZAKÁZKY: PYŠELÝ, STŘEDOBODSKÝ KRAJ
PORÝSOVATEL: MĚSTO PYŠELÝ

ZAK. Č.: 230/2020
STUPEŇ: ÚP PYŠELÝ K VÝDAÍ
DATUM: 16.6.2022
MĚŘÍTKO: 1 : 5000
ČÍSLO VÝKRESU: 2a

KOORDINAČNÍ VÝKRES

LEGENDA

STAV	NÁVRH	
		SILNICE I. TŘÍDY
		SILNICE II. TŘÍDY
		OCHRANNÉ PÁSMO SILNICE II. TŘÍDY
		ZNAČENÁ TURISTICKÁ TRASA
		NAUČNÁ STEZKA
		CYKLOSTEZKA
OCHRANA PŘÍRODY A KRAJINY		
		NADREGIONÁLNÍ BIKORODOR FUNKČNÍ
		REGIONÁLNÍ BIKORODOR FUNKČNÍ
		REGIONÁLNÍ BIKORODOR FUNKČNÍ
		LOKÁLNÍ BIKORODOR FUNKČNÍ
		LOKÁLNÍ BIKORODOR K ZALOŽENÍ
		LOKÁLNÍ BIKORODOR FUNKČNÍ
		VZDÁLENOST 50 M OD OKRAJE LESA
		VÝZNAMNÝ KRAJINNÝ PŘÍVEK REGISTROVANÝ
		PAMÁTNÝ STROM
		PŘÍRODNÍ PARK VLEKOPOPOVICKO
		LOŽSKO NEROSTÝCH SÚROVIN
		CHRÁNĚNÉ LOŽSKOVÉ ÚZEMÍ

Záznam o účinnosti územně plánovací dokumentace

název dokumentace:
Územní plán Pyšely
správní orgán, který územně plánovací dokumentaci vydal:
Zastupitelstvo obce Pyšely
nařízením č. 16.6.2022
oprávněná úřední osoba pořizovatele:
Ing. Renata Perglerová
jméno, příjmení, funkce
podpis a otisk úředního razítka