

změna č. 1 ÚP Pyšely


výkres veřejně prospěšných staveb opatření a asanací



VT.V3
výtlačný vodovodní řad PE D160

LEGENDA

stav	ÚP Pyšely	změna č. 1	
[Grey line]			hranice řešeného území
[Red box]	VD	VD	VPS dopravní infrastruktury s možností vyvlastnění
[Grey box]	VT		VPS technické infrastruktury s možností uplatnění překupního práva
[Green box]	VU		VPO pro založení prvků územního systému ekologické stability s možností vyvlastnění
[Yellow box]		PP	VPS veřejné prostranství s možností uplatnění překupního práva
[Thin grey line]			výtlačný vodovodní řad
[Grey box]	D 015		VPS D 015 - silnice I/3 Mirošovice - Benešov rozšíření a rekonstrukce
[Grey box]	E19		VPS E19 - rozvodna 110 kV Pyšely
[Grey box]	V1		rozšíření ČOV Pyšely
[Grey box]		V2	vodojem Zebrov
[Grey box]	S1		sportovní hřiště Zaječice
[Grey box]	D1		okružní křižovatka U Sokolovny
[Grey box]	K2		krajinná zeleň Pyšely- Zaječice

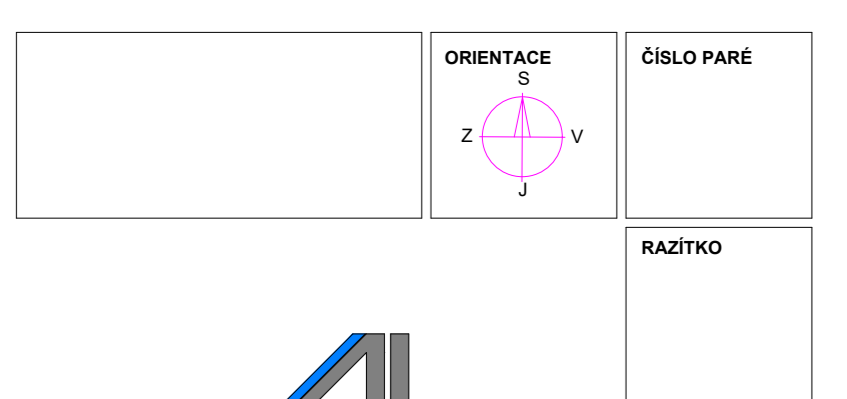

ING. ARCH. LADISLAV KOBRSKA
ARCHITECTONICKÝ ATELIER
PRAHA 4, MLADENOVÁ 3234
NÁZEV ZAKÁZKY: ZMĚNA Č. 1 ÚZEMNÍHO PLÁNU PYŠELY
MĚSTO ZAJEČICE
PŮRHOZOVATEL: MĚSTSKÝ ÚŘAD PYŠELY
ZÁK. Č.: 239/2008
ST. ČÍSLO: 13/2008
MĚŘÍTKO: 1 : 5000

NÁZEV VÝKRESU: ČÍSLO VÝKRESU: 1c
VÝKRES VEŘEJNĚ PROSPĚŠNÝCH
STAVEB, OPATŘENÍ A ASANACÍ