



# územní plán Pyšely

základní členění území

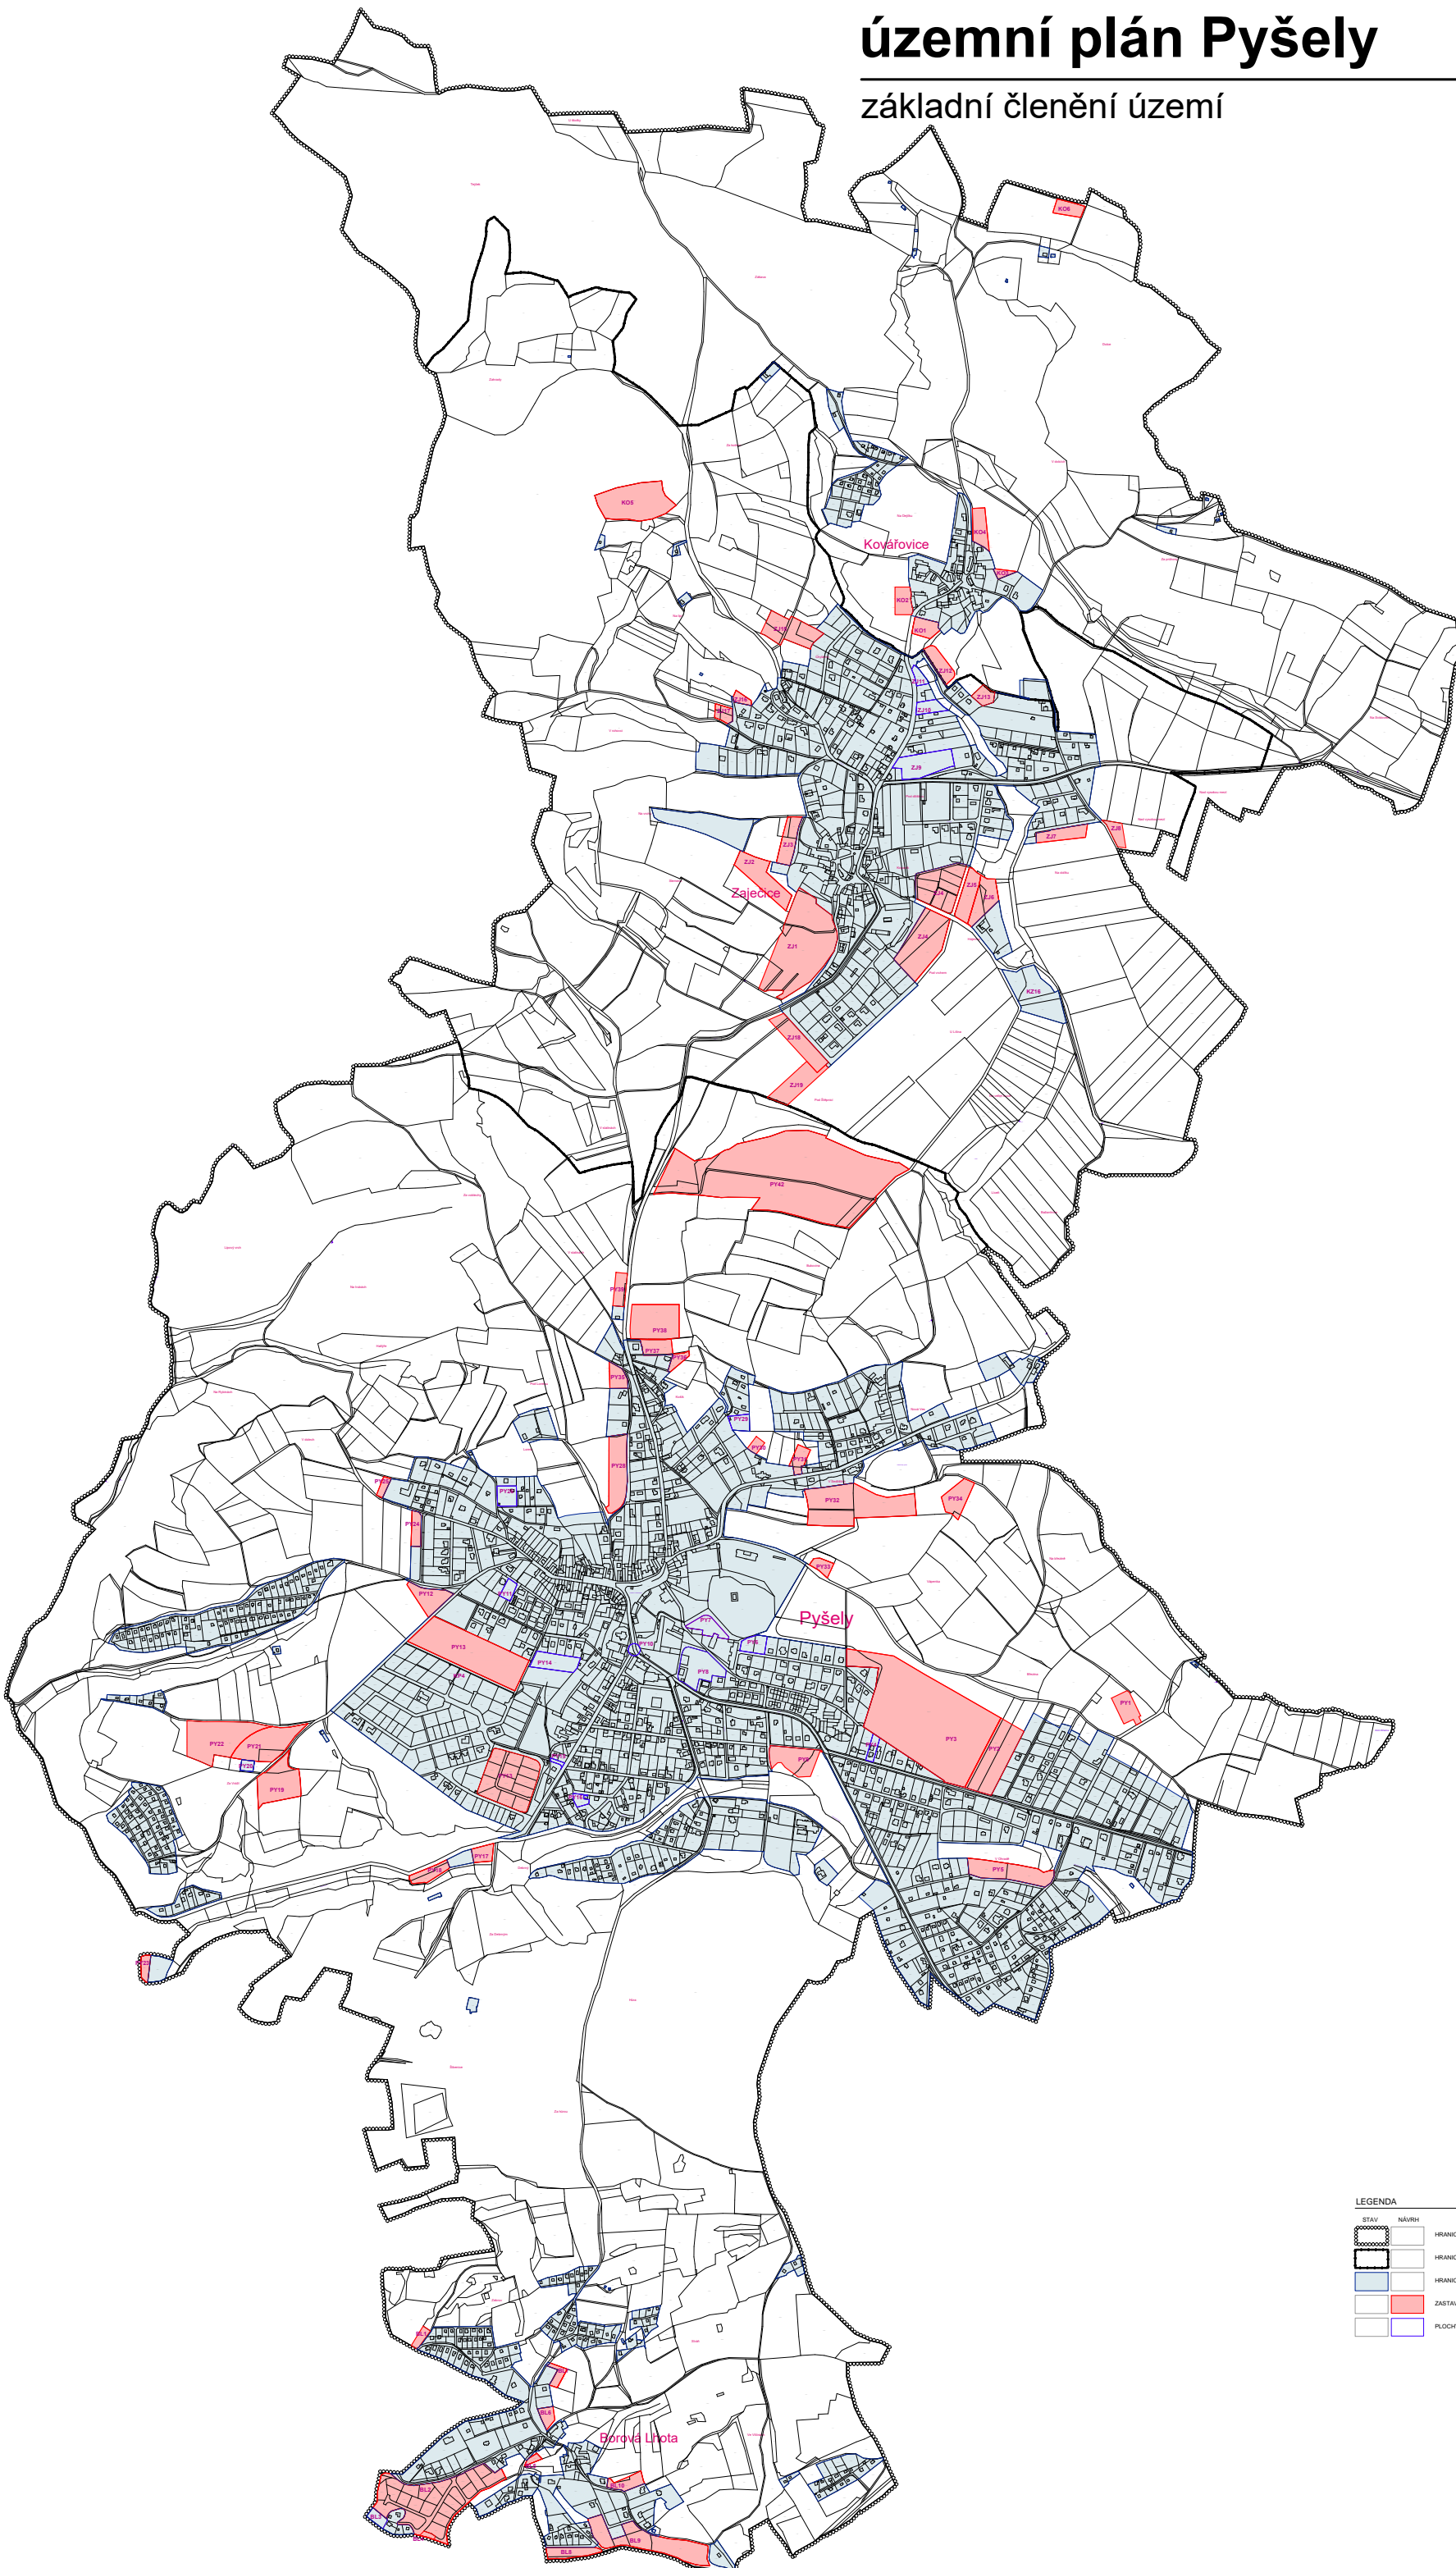

LEGENDA

STAV	NÁVRH	
		HRANICE ŘEŠENÉHO ÚZEMÍ
		HRANICE KATASTRU
		HRANICE ZASTAVĚNÉHO ÚZEMÍ K 3.8.2020
		ZASTAVITELNÉ PLOCHY
		PLOCHY ZMĚN ZASTAVĚNÉHO ÚZEMÍ ( PLOCHY PŘESTAVBY )

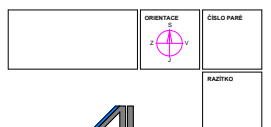

ING. ARCH. LADISLAV ŠEBEK  
ARCHITECTONICKÝ ATELIER  
PRAHA 4, MLAGENOVA 324

NÁZEV ZAKÁZKY: ÚZEMNÍ PLÁN PYŠELY  
MÍSTO ZAKÁZKY: PYŠELY, STŘEDOČESKÝ KRAJ  
POŘIZOVATEL: MĚSTO PYŠELY

ZAK.Č.: 239399  
STUPĚŇ: OPRAVA ÚPÚ SOUČASNĚJŠÍMI  
DATUM: 11.03.2020  
MĚŘÍTKO: 1 : 2000

NÁZEV VÝKRESU: CÍLOVÝ VÝMĚR: 1a  
VÝKRES ZÁKLADNÍHO ČLENĚNÍ ÚZEMÍ