


územní plán Pyšely

základní členění území

opraveno 3.8.2020

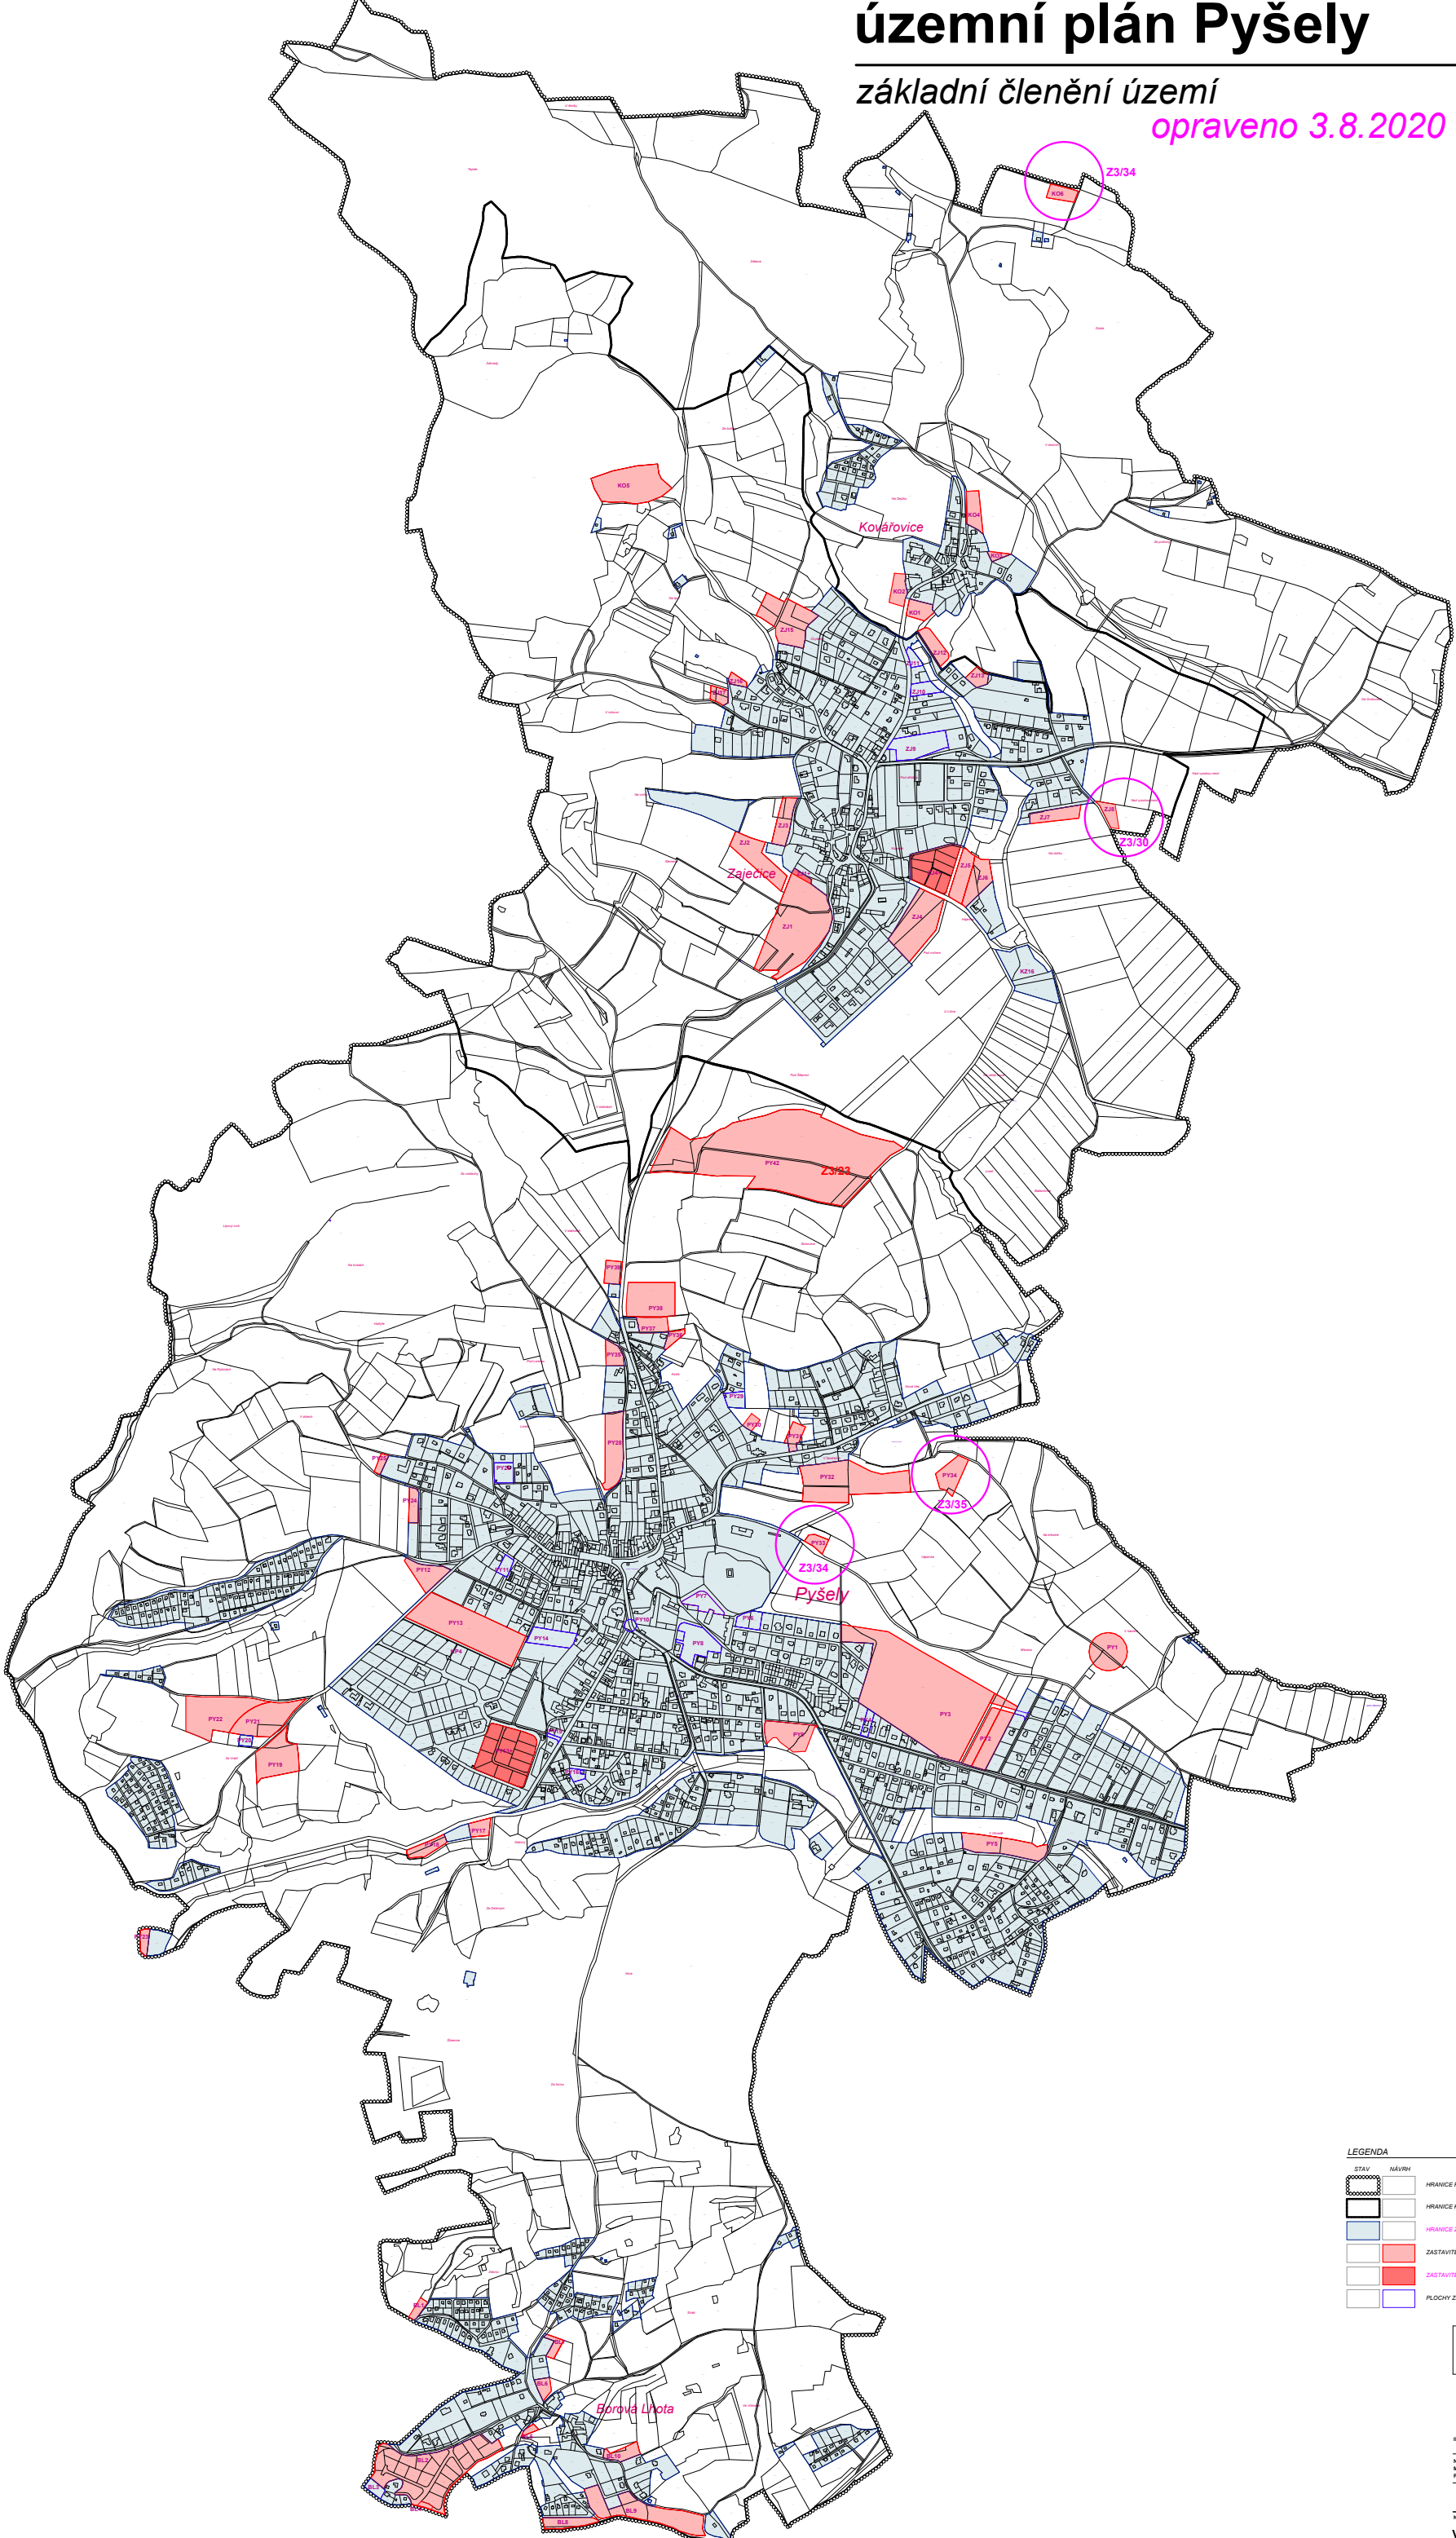

LEGENDA

	HRANICE ŘEŠENÉHO ÚZEMÍ
	HRANICE KATASTRU
	HRANICE ZASTAVĚNÉHO ÚZEMÍ K 3.8.2020
	ZASTAVITELNÉ PLOCHY
	ZASTAVITELNÉ PLOCHY - KOREKCE 3.8.2020
	PLOCHY ZMĚN ZASTAVĚNÉHO ÚZEMÍ (PLOCHY PŘESTAVBY)

oprava dokumentace 3.8.2020	ORIENTACE 2	CÍLOVÉ PANE 1
		RAZIDLO

ING. ARCH. LADISLAV ŠEBESTA ARCHITECTONICKÝ ATELIER
PRAHA 4, MLADENČOVA 328

NÁZEV ZAKÁZKY: ÚZEMNÍ PLÁN PYŠELY
MÍSTO ZAKÁZKY: PYŠELY, STŘEDOČESKÝ KRAJ
POŘIZOVATEL: MĚSTO PYŠELY

ZAK. Č.: 239399 STUPEŇ: OPRAVA ÚPÚ SOUČASNĚM ZODNAM
DATUM: 1. 8. 2020 MĚŘITÍ: 1 : 2000

NÁZEV VÝKRESU: CÍLOVÝ VÝKRES: 1a
VÝKRES ZÁKLADNÍHO ČLENĚNÍ ÚZEMÍ