


# územní plán Pyšely

výkres veřejně prospěšných staveb  
opatření a asanací  
opraveno 3.8.2020

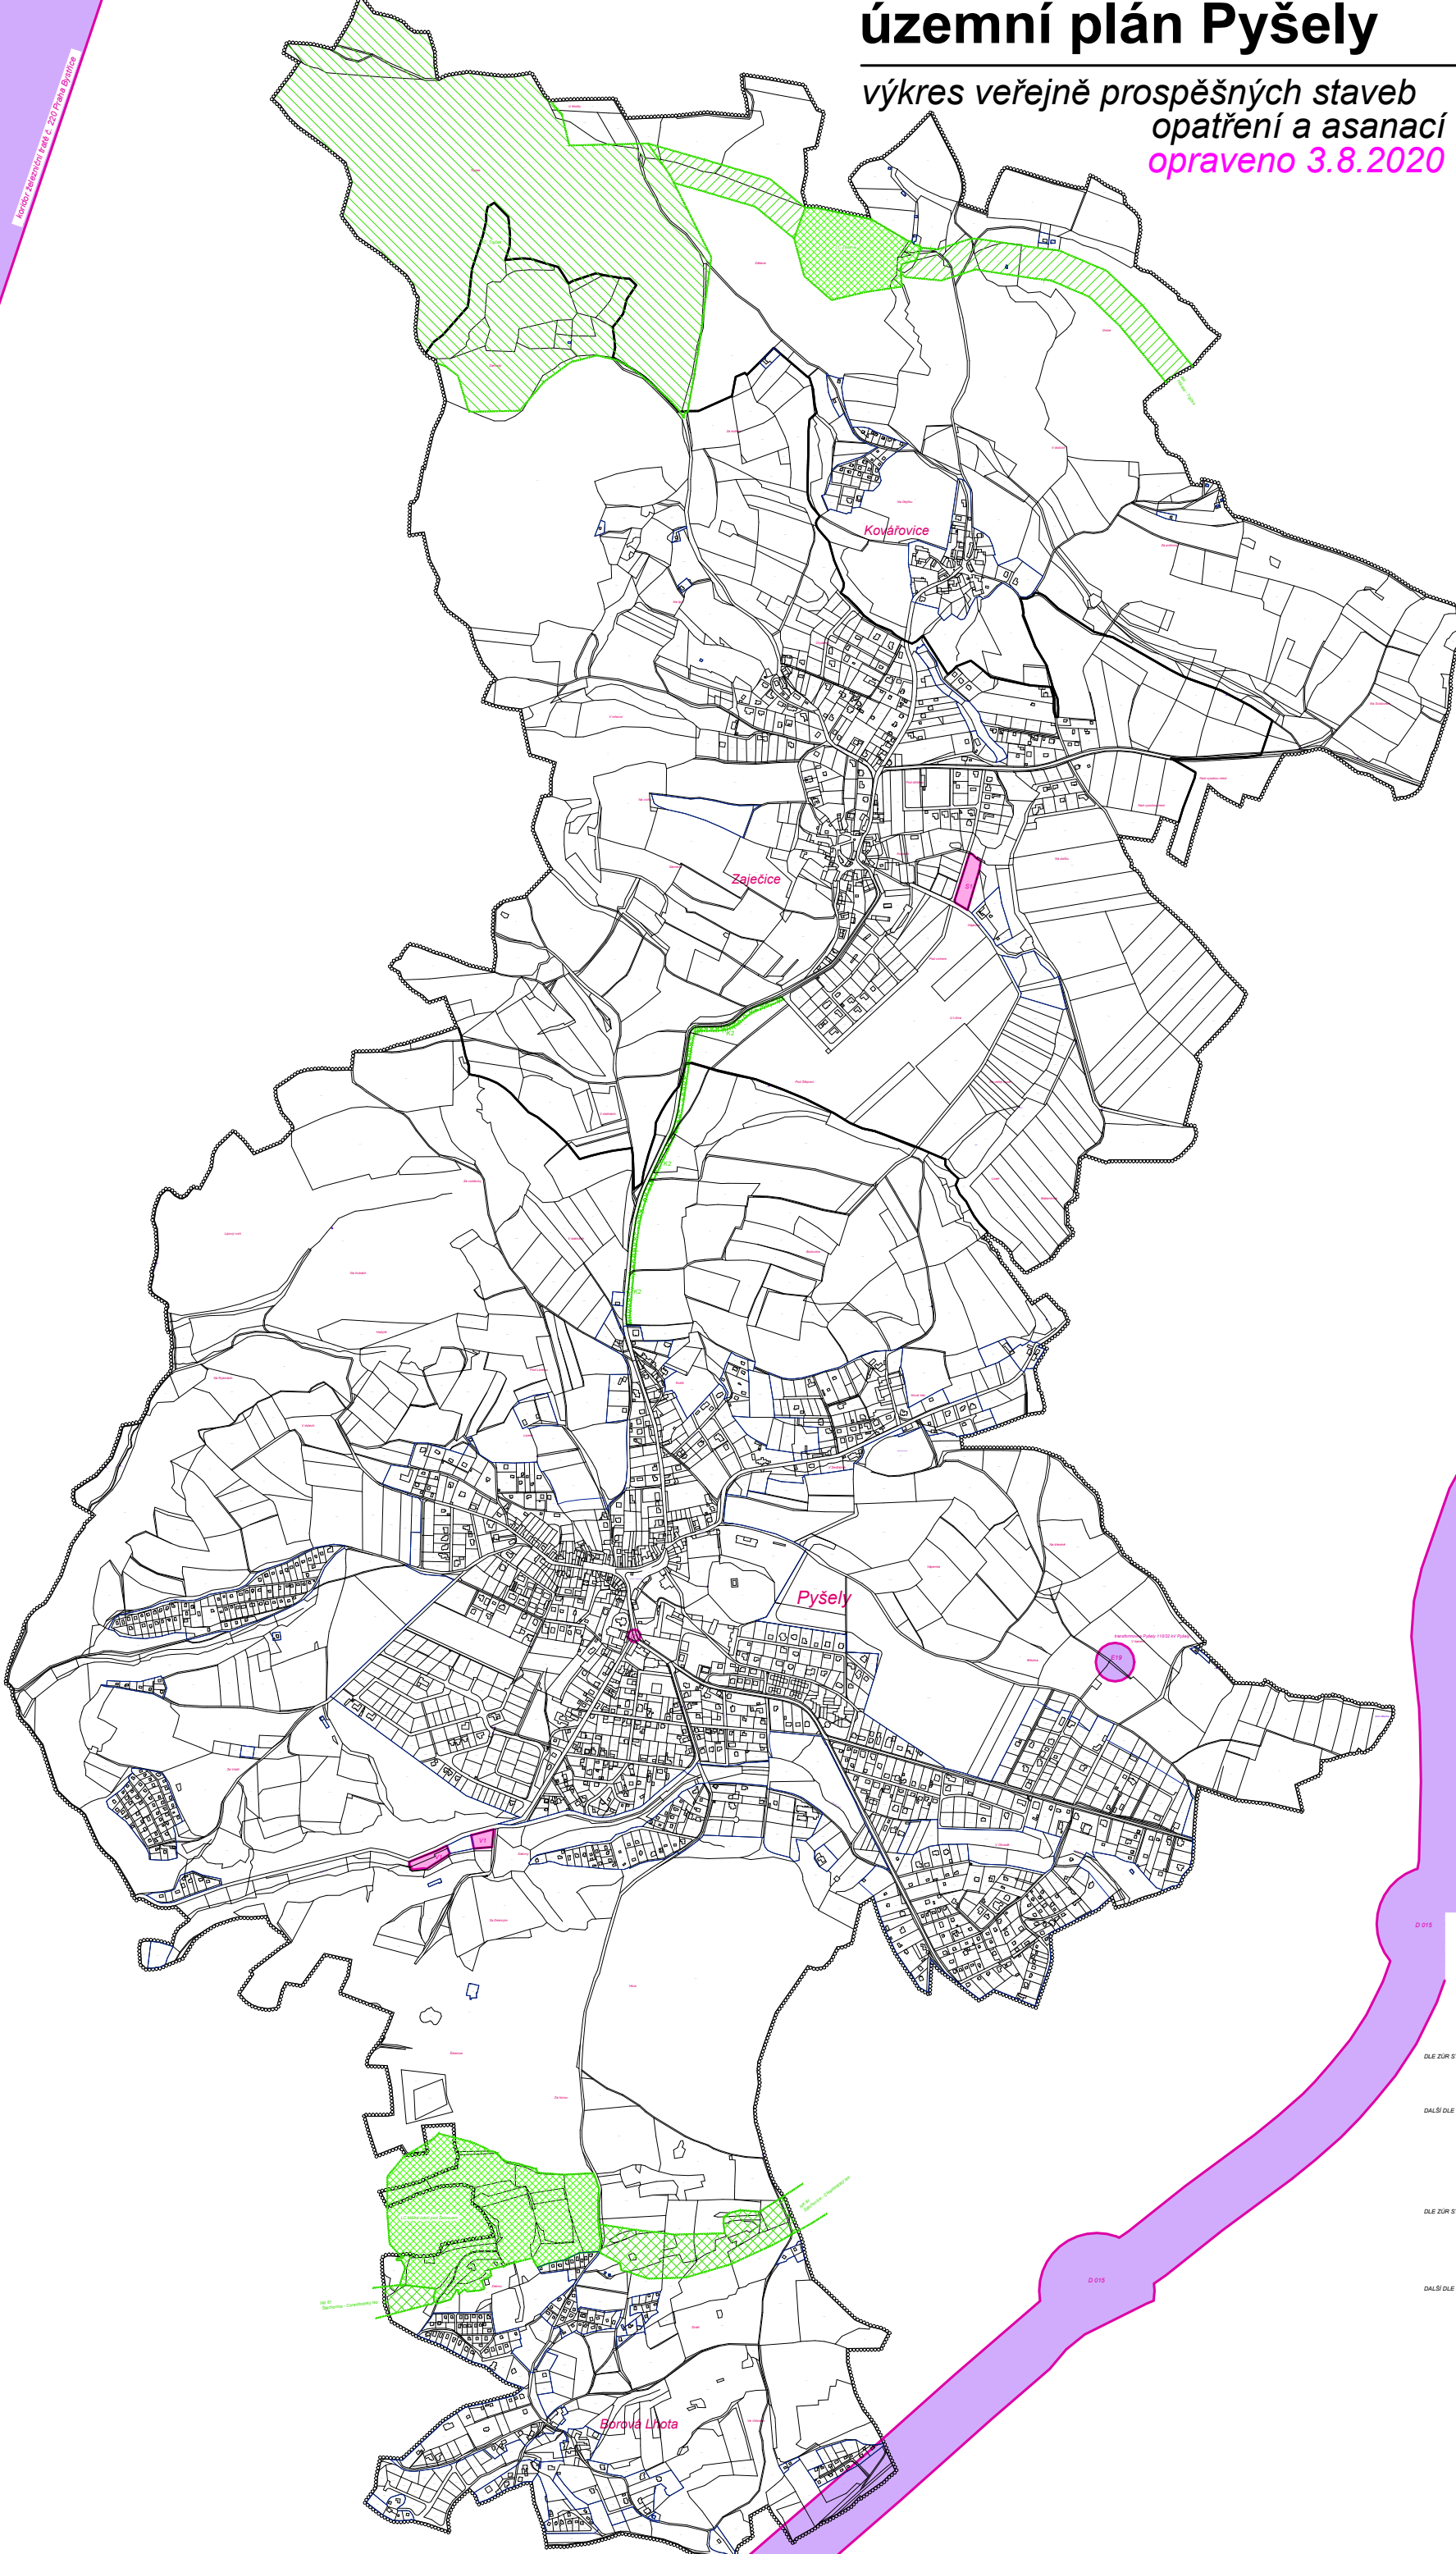

územní plán Pyšely č. 220 Pyšely



## LEGENDA

STAV	NÁVRH
	HRANICE ŘEŠENÉHO ÚZEMÍ
	HRANICE ZASTAVĚNÉHO ÚZEMÍ K 3.8.2020
	HRANICE KATASTRU

VEŘEJNĚ PROSPĚŠNÉ STAVBY:

DLE ŽUR STŘEDOCESKÉHO KRAJE

	VPS E19 - ROZVODNA 110 kV PYŠELY
	VPS D 015 - SILNICE I/3 MRODOVICE - BENEŠOV ROZŠŘENÍ A REKONSTRUKCE

DALŠÍ DLE ÚP PYŠELY

	VPS 0 0790 na ROZŠŘENÍ COV PYŠELY
	VPS V1 0 5116 na SPORTOVNÍ HRÁŠTĚ ZAJEČICE
	VPS S1 0 3039 na OKRUŽNÍ KŘÍŽOVATKA U SOKOLOVNY

VEŘEJNĚ PROSPĚŠNÁ OPATŘENÍ:

DLE ŽUR STŘEDOCESKÉHO KRAJE

	NADREGIONÁLNÍ BIOKORIDOR NR 81 STĚCHOVITĚ - OHRAVČICKÝ LES
	REGIONÁLNÍ BIOKORIDOR 1288 HLÁSKA - TOUČEK
	REGIONÁLNÍ BIOCENTRUM 1656 TOUČEK

DALŠÍ DLE ÚP PYŠELY

	LC ZÁSAVA LC MĚKÉ ÚDOLÍ POD ŽEBROVEM
	VPO K2 1.087 na LINOVA ZELEN PYŠELY - ZAJEČICE

oprava dokumentace 3.8.2020	ORIENTACE 2	CÍLOVÁ PÁNE 2
		RAZBĚHO

ING. ARCH. LABUŠKA, BRANISKA ARCHITECTONICKÝ ATELIER  
PRANA 4, MLAGENOVA 328A

NÁZEV ZAKÁZKY: ÚZEMNÍ PLÁN PYŠELY  
MÍSTO ZAKÁZKY: PYŠELY, STŘEDOCESKÝ KRAJ  
POŘIZOVATEL: MĚSTO PYŠELY

ZAK. Č.: 239399  
STUPĚŇ: OPRAVA ÚP PRO SPOLUPRÁCI ŽADATEL  
DATUM: 1. 8. 2020  
MĚŘITÍ: 1 : 5000

NÁZEV VÝKRESU: CÍLOVÝ VÝKRES: 1c  
VÝKRES VEŘEJNĚ PROSPĚŠNÝCH  
STAVEB, OPATŘENÍ A ASANACÍ