



# změna č. 1 ÚP Pyšely

## základní členění území

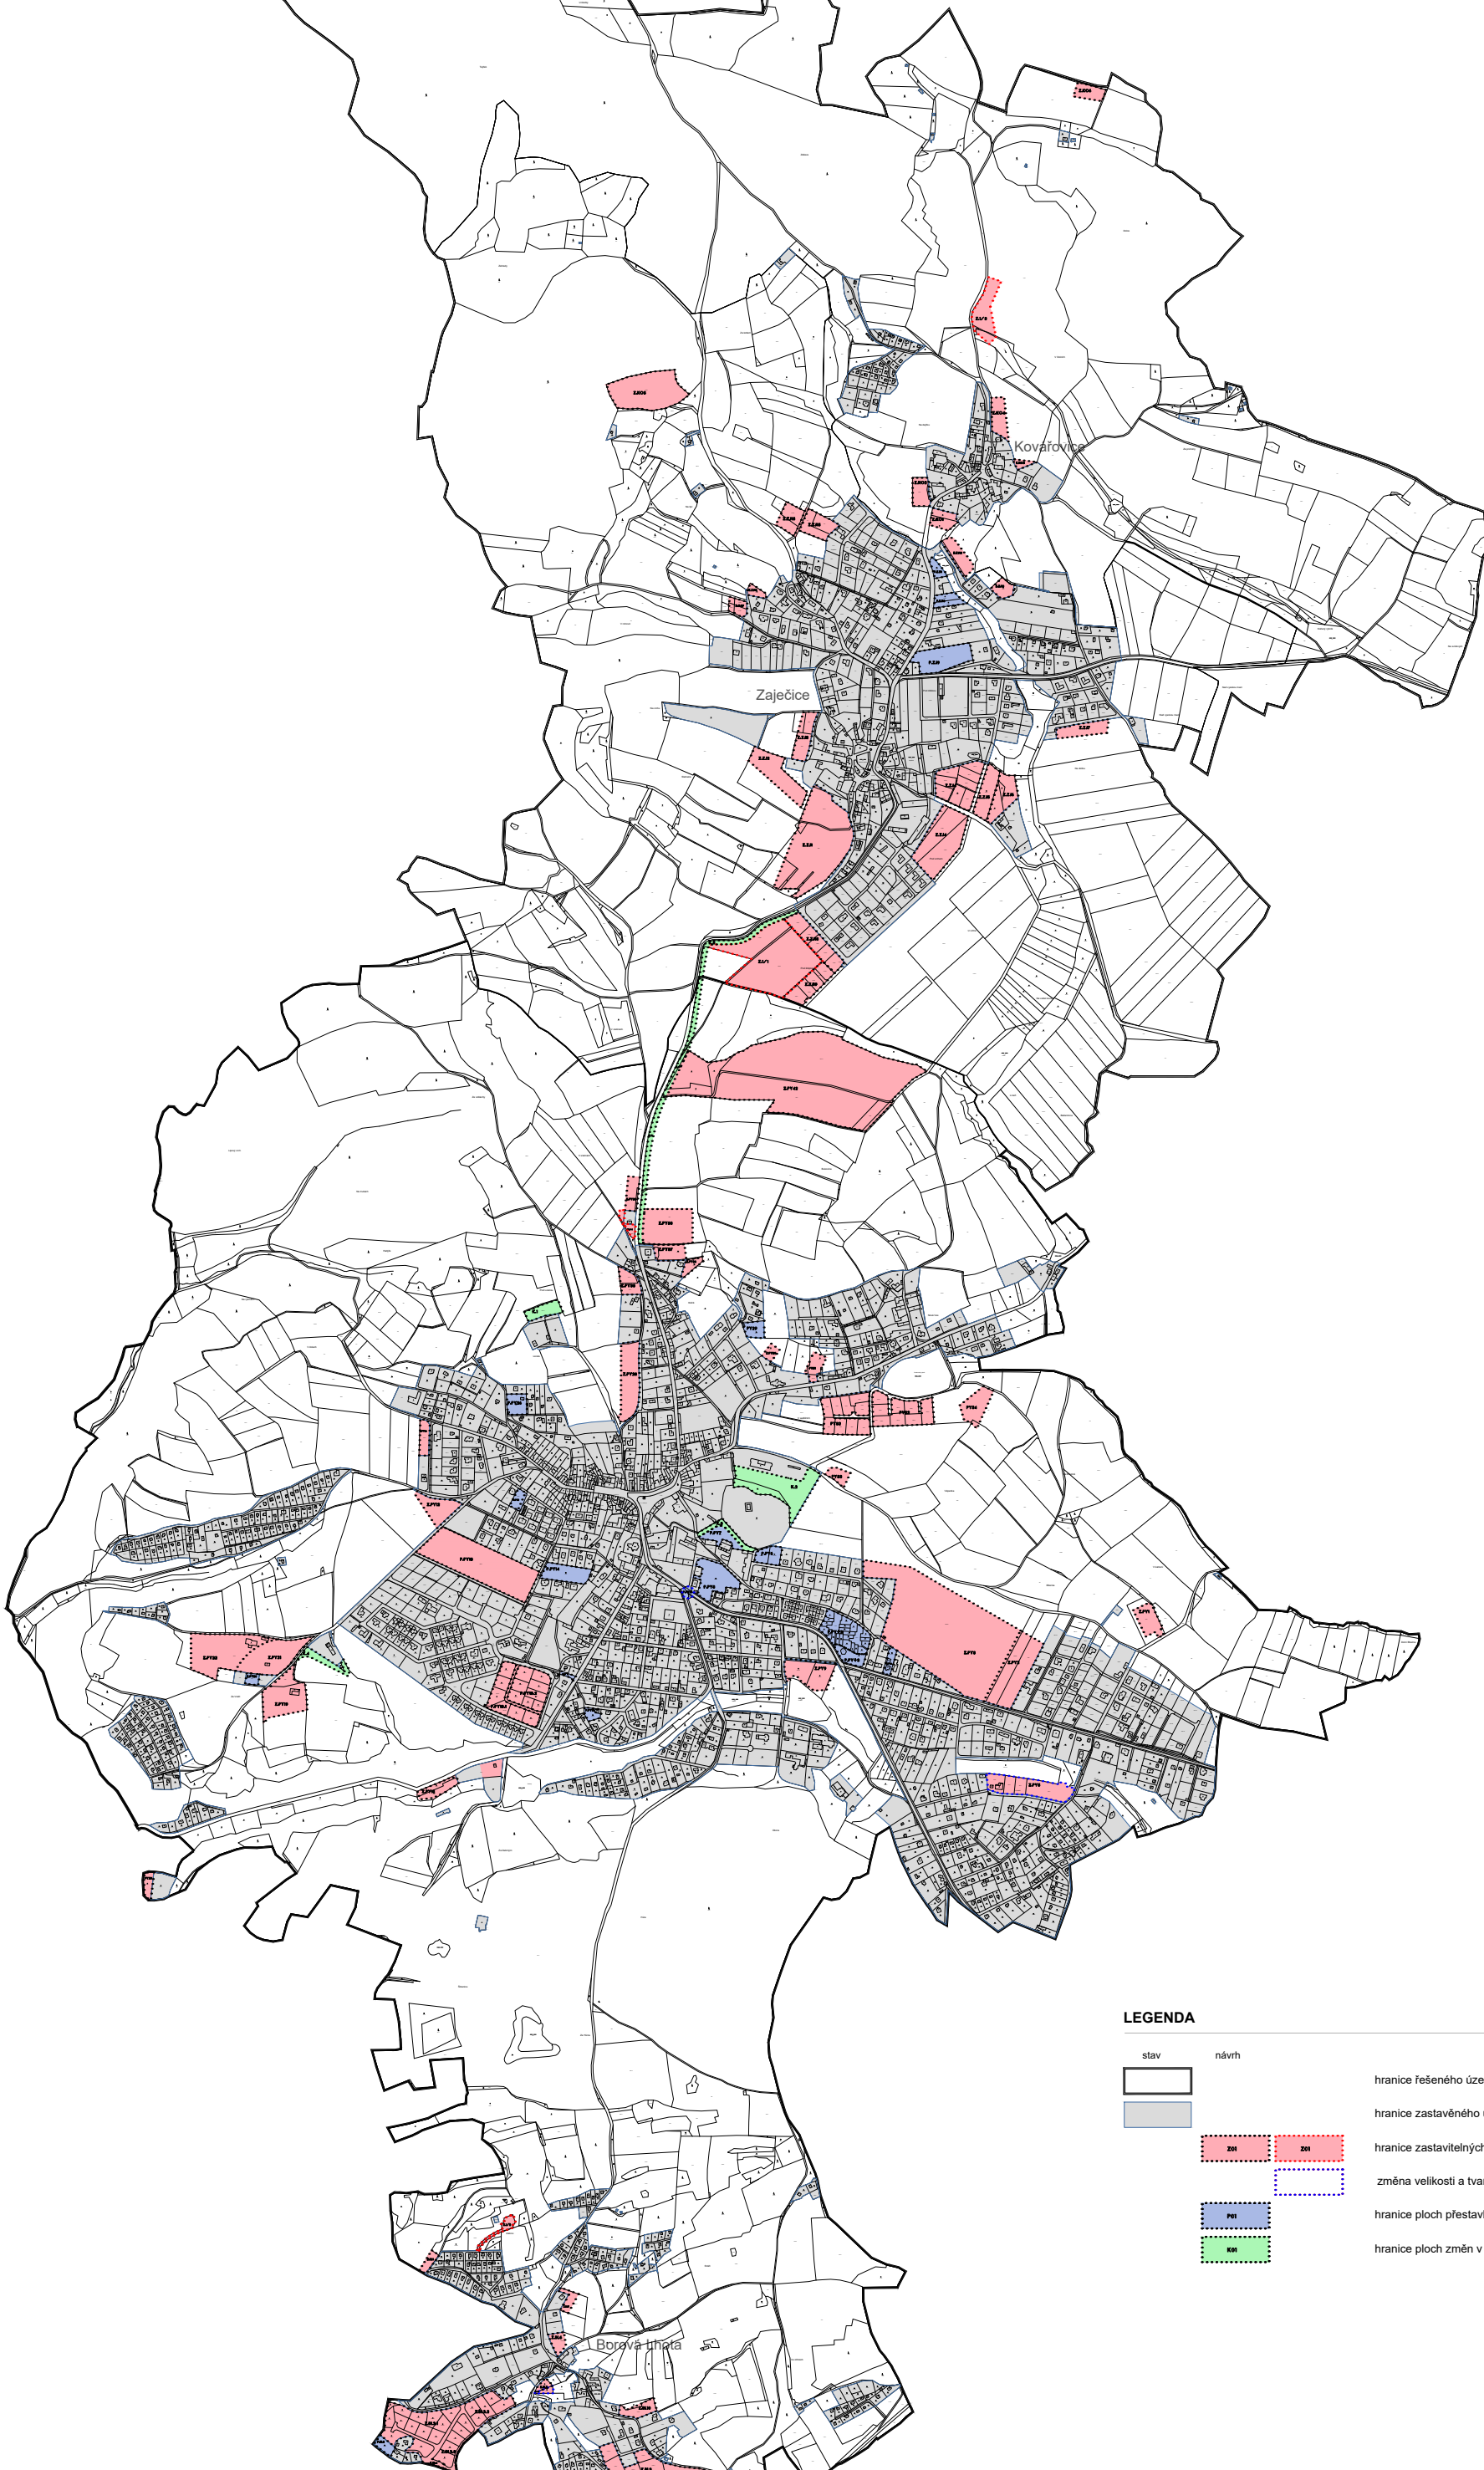

### LEGENDA

stav	návrh	
		hranice řešeného území
		hranice zastavěného území k 29.11.2023
		hranice zastavitelných ploch
		změna velikosti a tvaru zastavitelných ploch
		hranice ploch přestavby
		hranice ploch změn v krajině

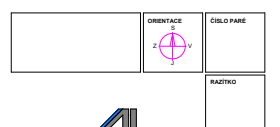

ING. ARCH. LADISLAV ŠEBESTA ARCHITECTONICKÝ ATELIER PRAHA 4, MLAGENOVA 328

NÁZEV ZAKÁZKY: ZMĚNA Č. 1 ÚZEMNÍHO PLÁNU PYŠELY  
MÍSTO ZAKÁZKY: PYŠELY, STŘEDOČESKÝ KRAJ  
POŘIZOVATEL: MĚSTSKÝ ÚŘAD PYŠELY

ZAK.Č.: 23/2023 STUPEŇ: 0400 PŘÍP. VÝKRES: PŘÍKRES  
DATUM: 14.12.2023 MĚŘITÍ: 1 : 2000

NÁZEV VÝKRESU: CÍLOVÝ VÝKRES 1a

VÝKRES ZÁKLADNÍHO ČLENĚNÍ ÚZEMÍ