


# územní plán Pyšely

## výkres veřejně prospěšných staveb opatření a asanací

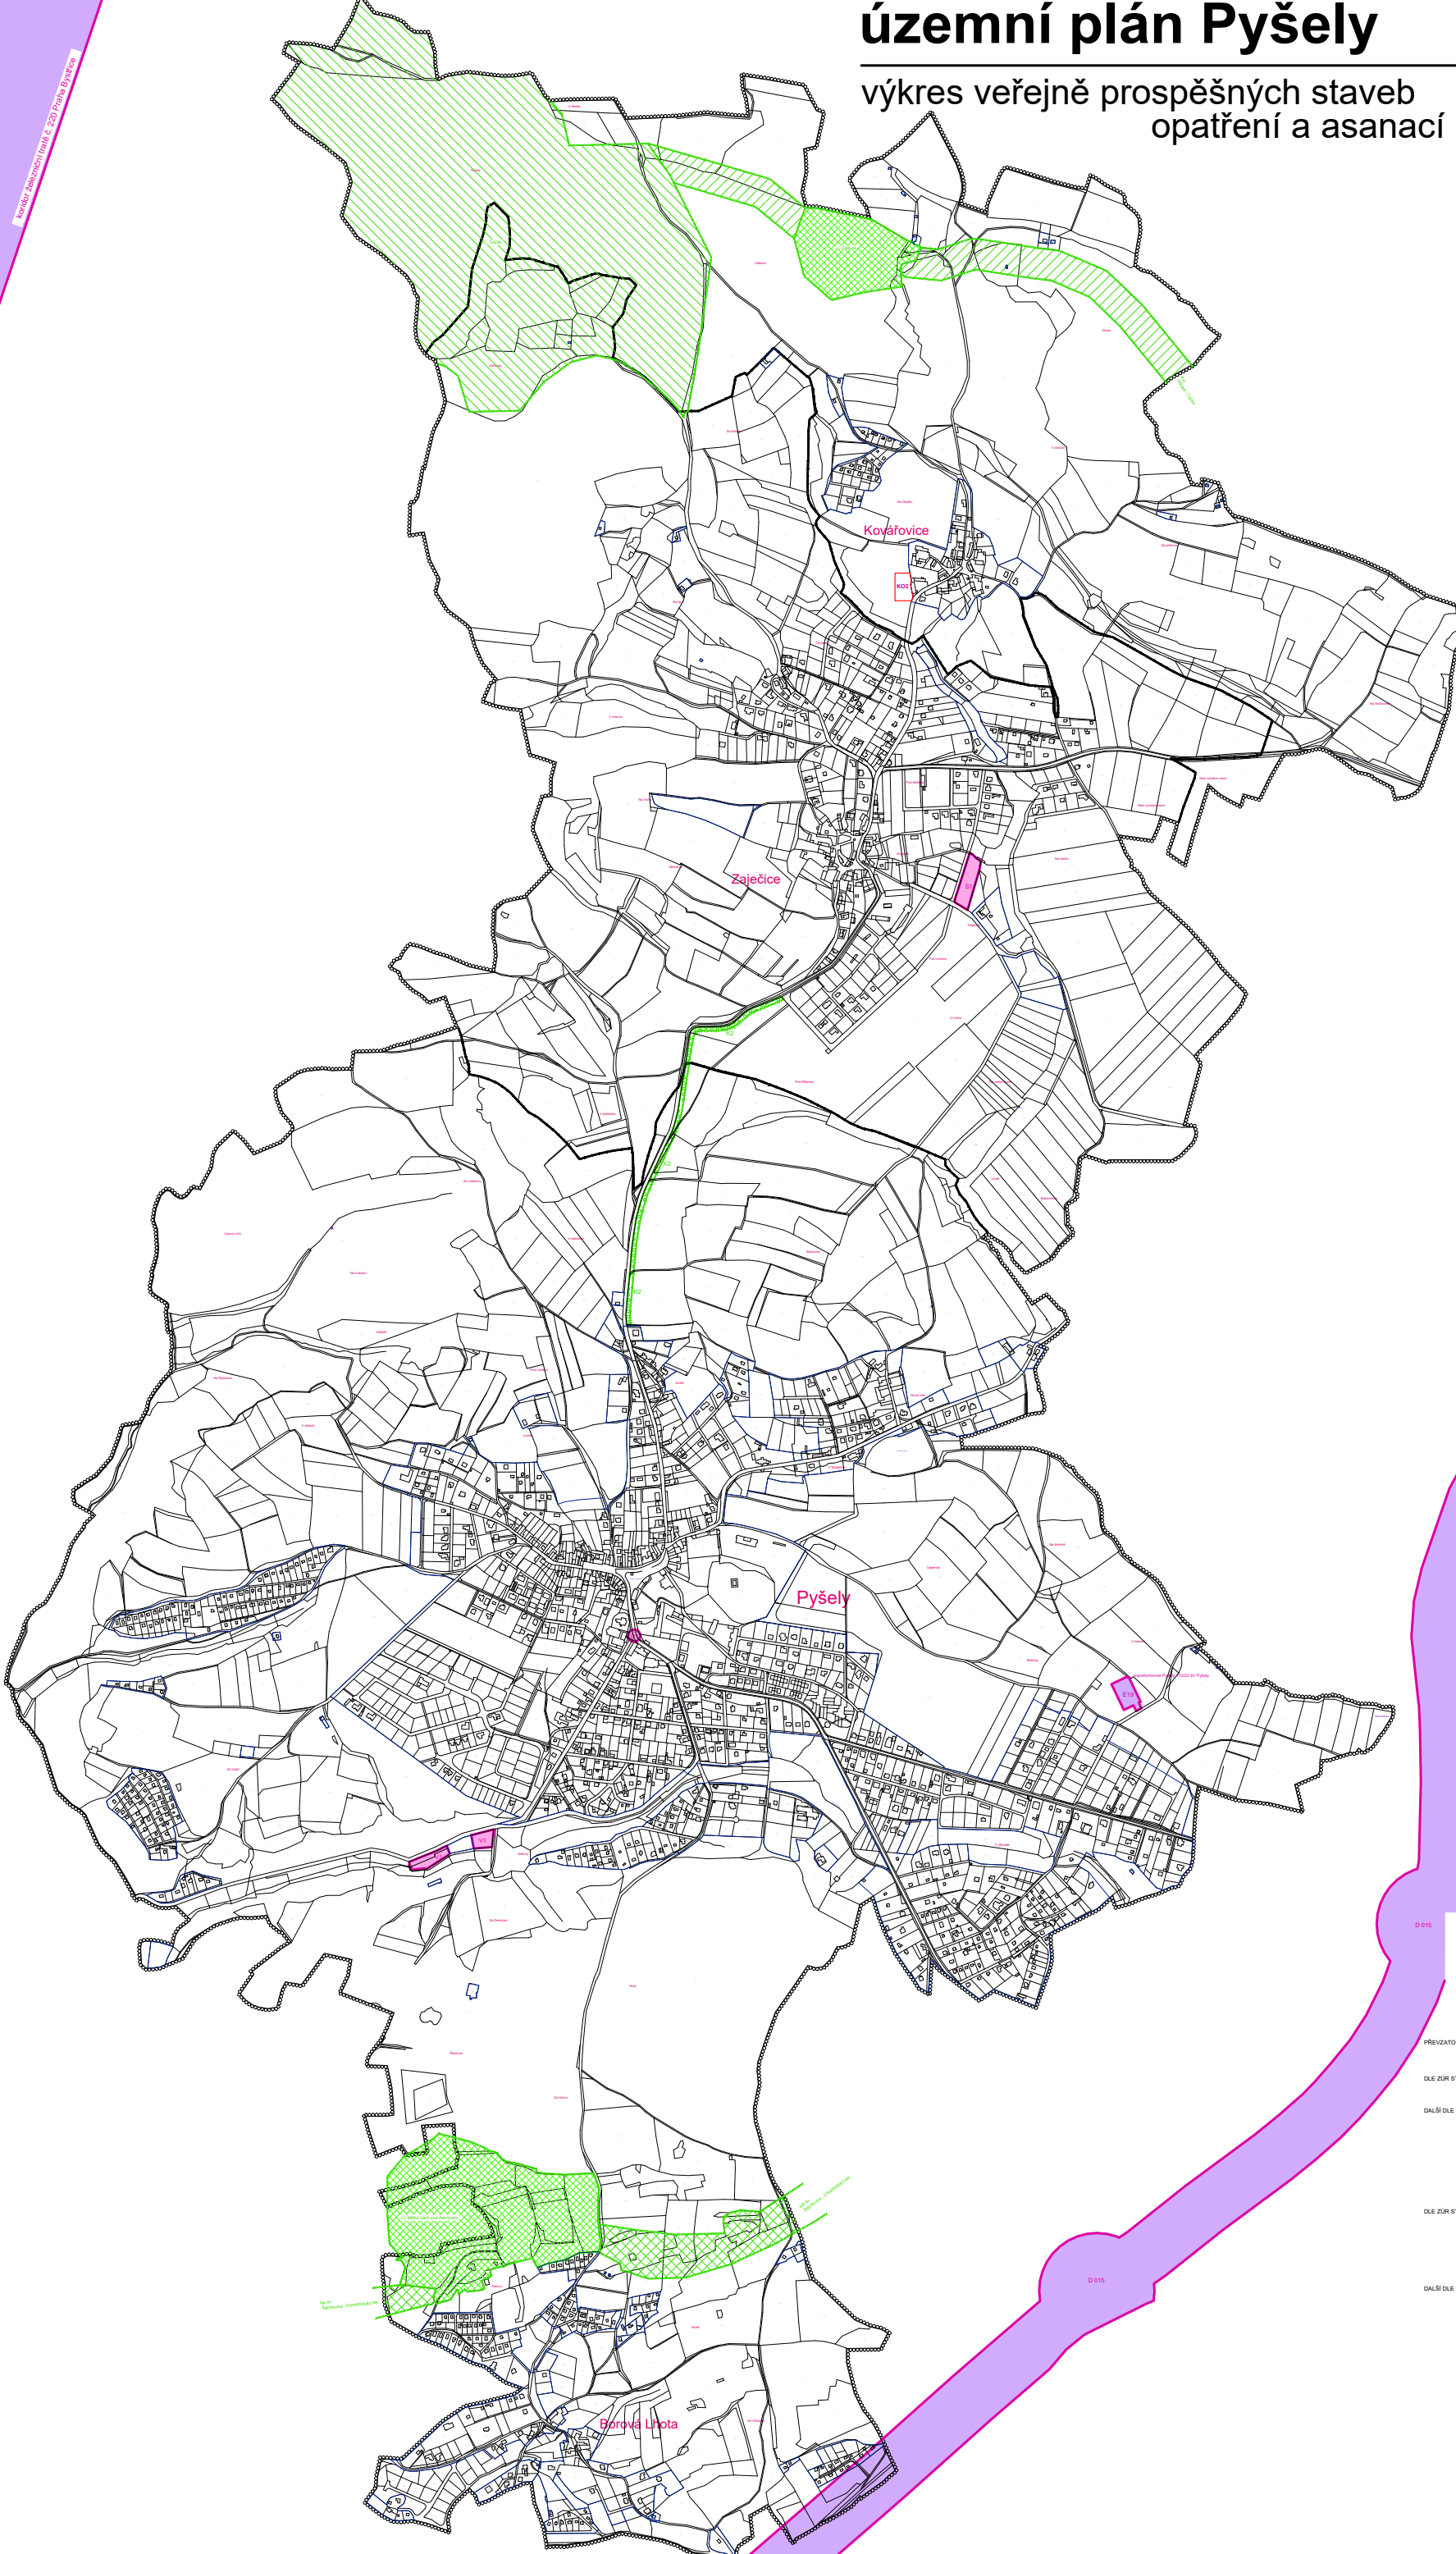

Územní plán Pyšely, část územního plánu č. 228 Pyšely, Zaječice



**LEGENDA**

STAV	NÁVRH	HRANICE ŘEŠENÉHO ÚZEMÍ
HRANICE ZASTAVĚNÉHO ÚZEMÍ č. 3 a 200		
HRANICE KATASTRU		

**VEŘEJNĚ PROSPĚŠNÉ STAVBY:**

PRŮVZATO DLE ZÚR STŘEDOCESKÉHO KRAJE

- VPS D 015 - SILNICE č. 13 MROŠOVICE - BENEŠOV
- ROZŠŘENÍ A REKONSTRUKCE

DLE ZÚR STŘEDOCESKÉHO KRAJE, ZPŘESNĚNO ÚP PYŠELY

- VPS E 19 - ROZVOJNA 110 KV PYŠELY

DALŠÍ DLE ÚP PYŠELY

- VPS 0,0790 ha ROZŠŘENÍ ČOV PYŠELY
- VPS V1 0,5116 ha SPORTNÍ HRŠTĚ ZAJEČICE
- VPS S1 0,5039 ha OKRUŽNÍ KŘÍŽOVATKA U SOKOLOVNY

**VEŘEJNĚ PROSPĚŠNÁ OPATŘENÍ:**

DLE ZÚR STŘEDOCESKÉHO KRAJE

- NADREGIONÁLNÍ BIKORODOR NR 81
- STĚCHOVITĚ - OHRAŽBOČSKÝ LES
- REGIONÁLNÍ BIKORODOR 1288 HLÁSKA - TOUŽEK
- REGIONÁLNÍ BIOCENTRUM 1856 TOUŽEK

DALŠÍ DLE ÚP PYŠELY

- LC ZAŠAVA, LC MĚLKÉ ÚDOÍ POD ŽEBROVEM
- VPO K2 1,0827 ha LINOVA ZELEN' PYŠELY - ZAJEČICE

ORIENTACE	ČÍSLA PANE
2	
RAZBĚHO	

ING. ARCH. LADISLAV ŠEBESTA ARCHITECTONICKÝ ATELIER PRÁHA 4, MLAGENČOVA 3224

NÁZEV ZAKÁZKY: ÚZEMNÍ PLÁN PYŠELY  
MĚTO ZKÁZKY: PYŠELY, STŘEDOCESKÝ KRAJ  
POŘIZOVATEL: MĚSTO PYŠELY

ZAK. Č. 239/2008  
STUPĚŇ: OPRAVA ÚP PRO ÚPRAVU ZONOVANÍ  
DATUM: 11. 2008  
MĚRITKO: 1 : 2000

NÁZEV VÝKRESU: ČÍSLO VÝKRESU: 1c

**VÝKRES VEŘEJNĚ PROSPĚŠNÝCH STAVEB, OPATŘENÍ A ASANACÍ**