


# změna č. 1 ÚP Pyšely

## konceptce technické infrastruktury

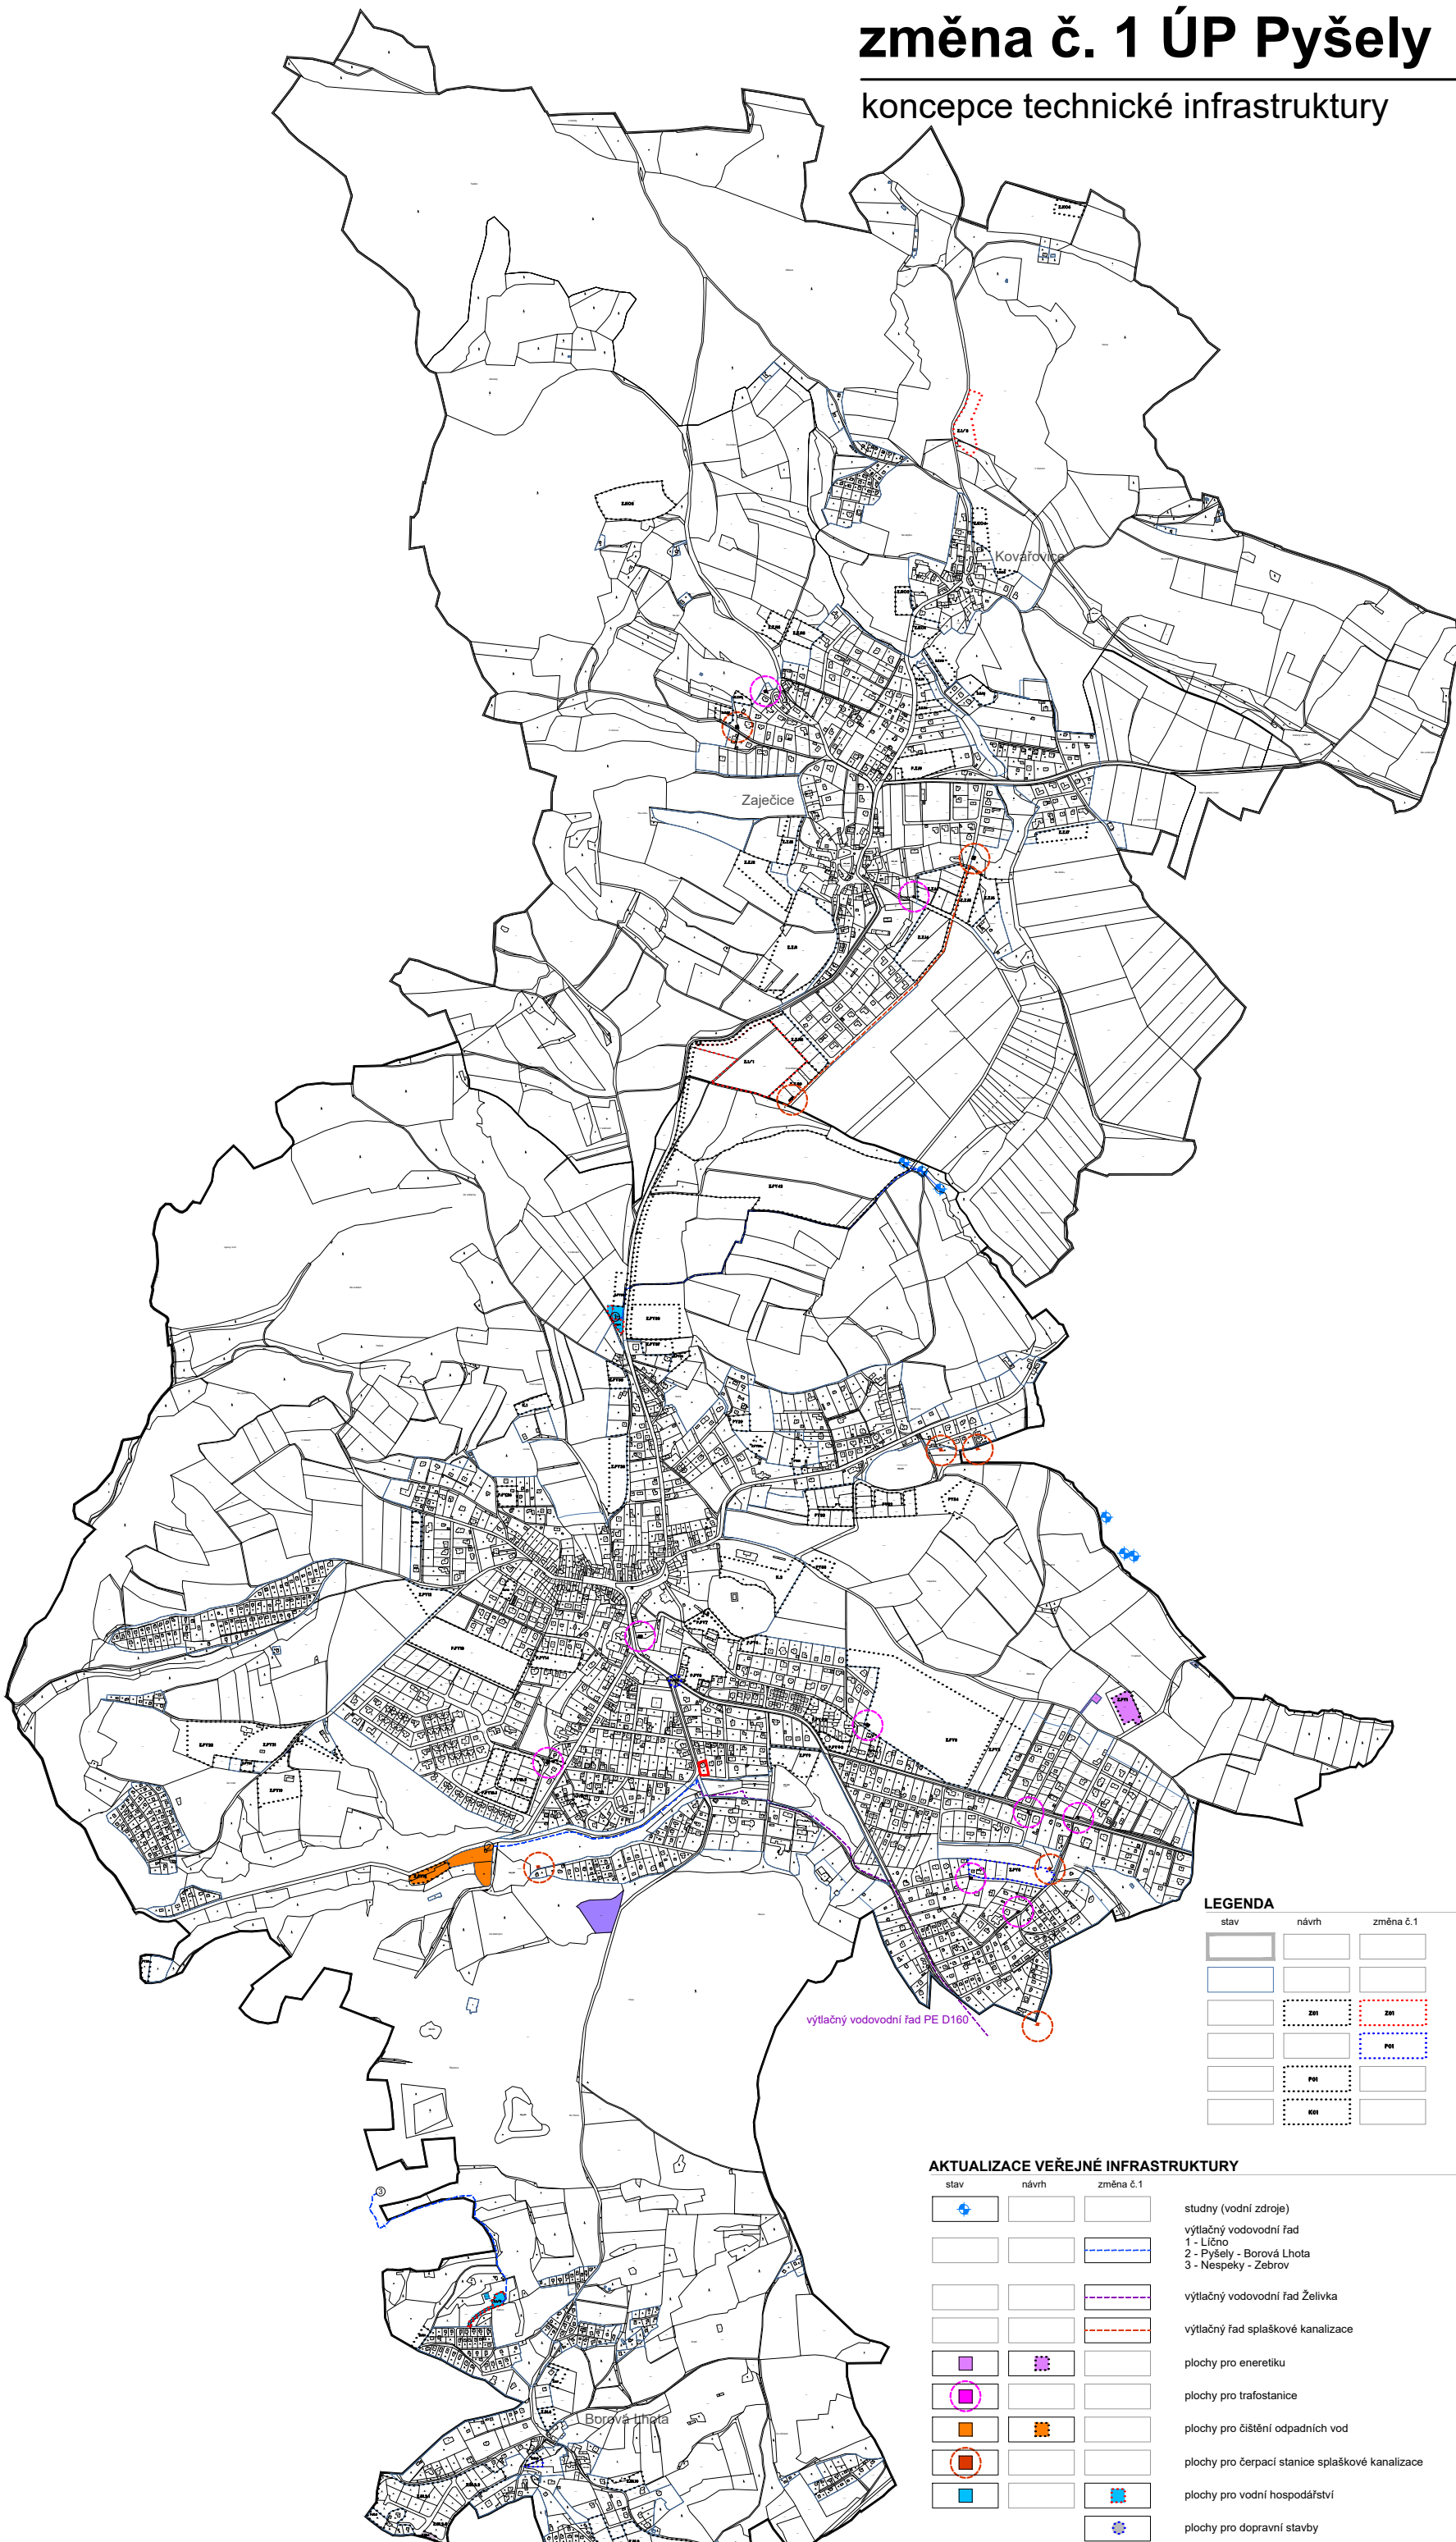


### LEGENDA

stav	návrh	změna č.1	
			hranice řešeného území
			hranice zastavěného území k 29.11.2023
			hranice zastavitelných ploch
			změna velikosti a tvaru zastavitelných ploch
			hranice ploch přestavby
			hranice ploch změn v krajině

### AKTUALIZACE VEŘEJNÉ INFRASTRUKTURY

stav	návrh	změna č.1	
			studny (vodní zdroje)
			výtláčný vodovodní řad 1 - Lično 2 - Pyšely - Borová Lhota 3 - Nespeky - Zebrov
			výtláčný vodovodní řad Želivka
			výtláčný řad splaškové kanalizace
			plochy pro energetiku
			plochy pro trafostanice
			plochy pro čištění odpadních vod
			plochy pro čerpací stanice splaškové kanalizace
			plochy pro vodní hospodářství
			plochy pro dopravní stavby

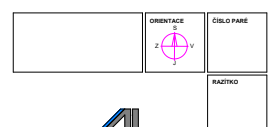

ING. ARIEL LADISLAV ČERNÝ ARCHITECTONICKÝ ATELIER  
PRÁHA 4, MLAGENOVA 3234

NÁZEV ZAKÁZKY: ZMĚNA Č. 1 ÚZEMNÍHO PLÁNU PYŠELY  
MÍSTO ZAKÁZKY: PYŠELY, STŘEDOCESKÝ KRAJ  
POŘIZOVATEL: MĚSTSKÝ ÚŘAD PYŠELY

ZAK. Č.: 23/2023 STUPEŇ: MĚŘITELNÝ VÝKRES  
DATUM: 14.12.2024 MĚŘITKO: 1 : 2000

NÁZEV VÝKRESU: CÍLOVÝ VÝKRES 1b.2

HLAVNÍ VÝKRES  
KONCEPCE TECHNICKÉ INFRASTRUKTURY  
ZMĚNY Č. 1 ÚP