


# územní plán Pyšely

## základní členění území

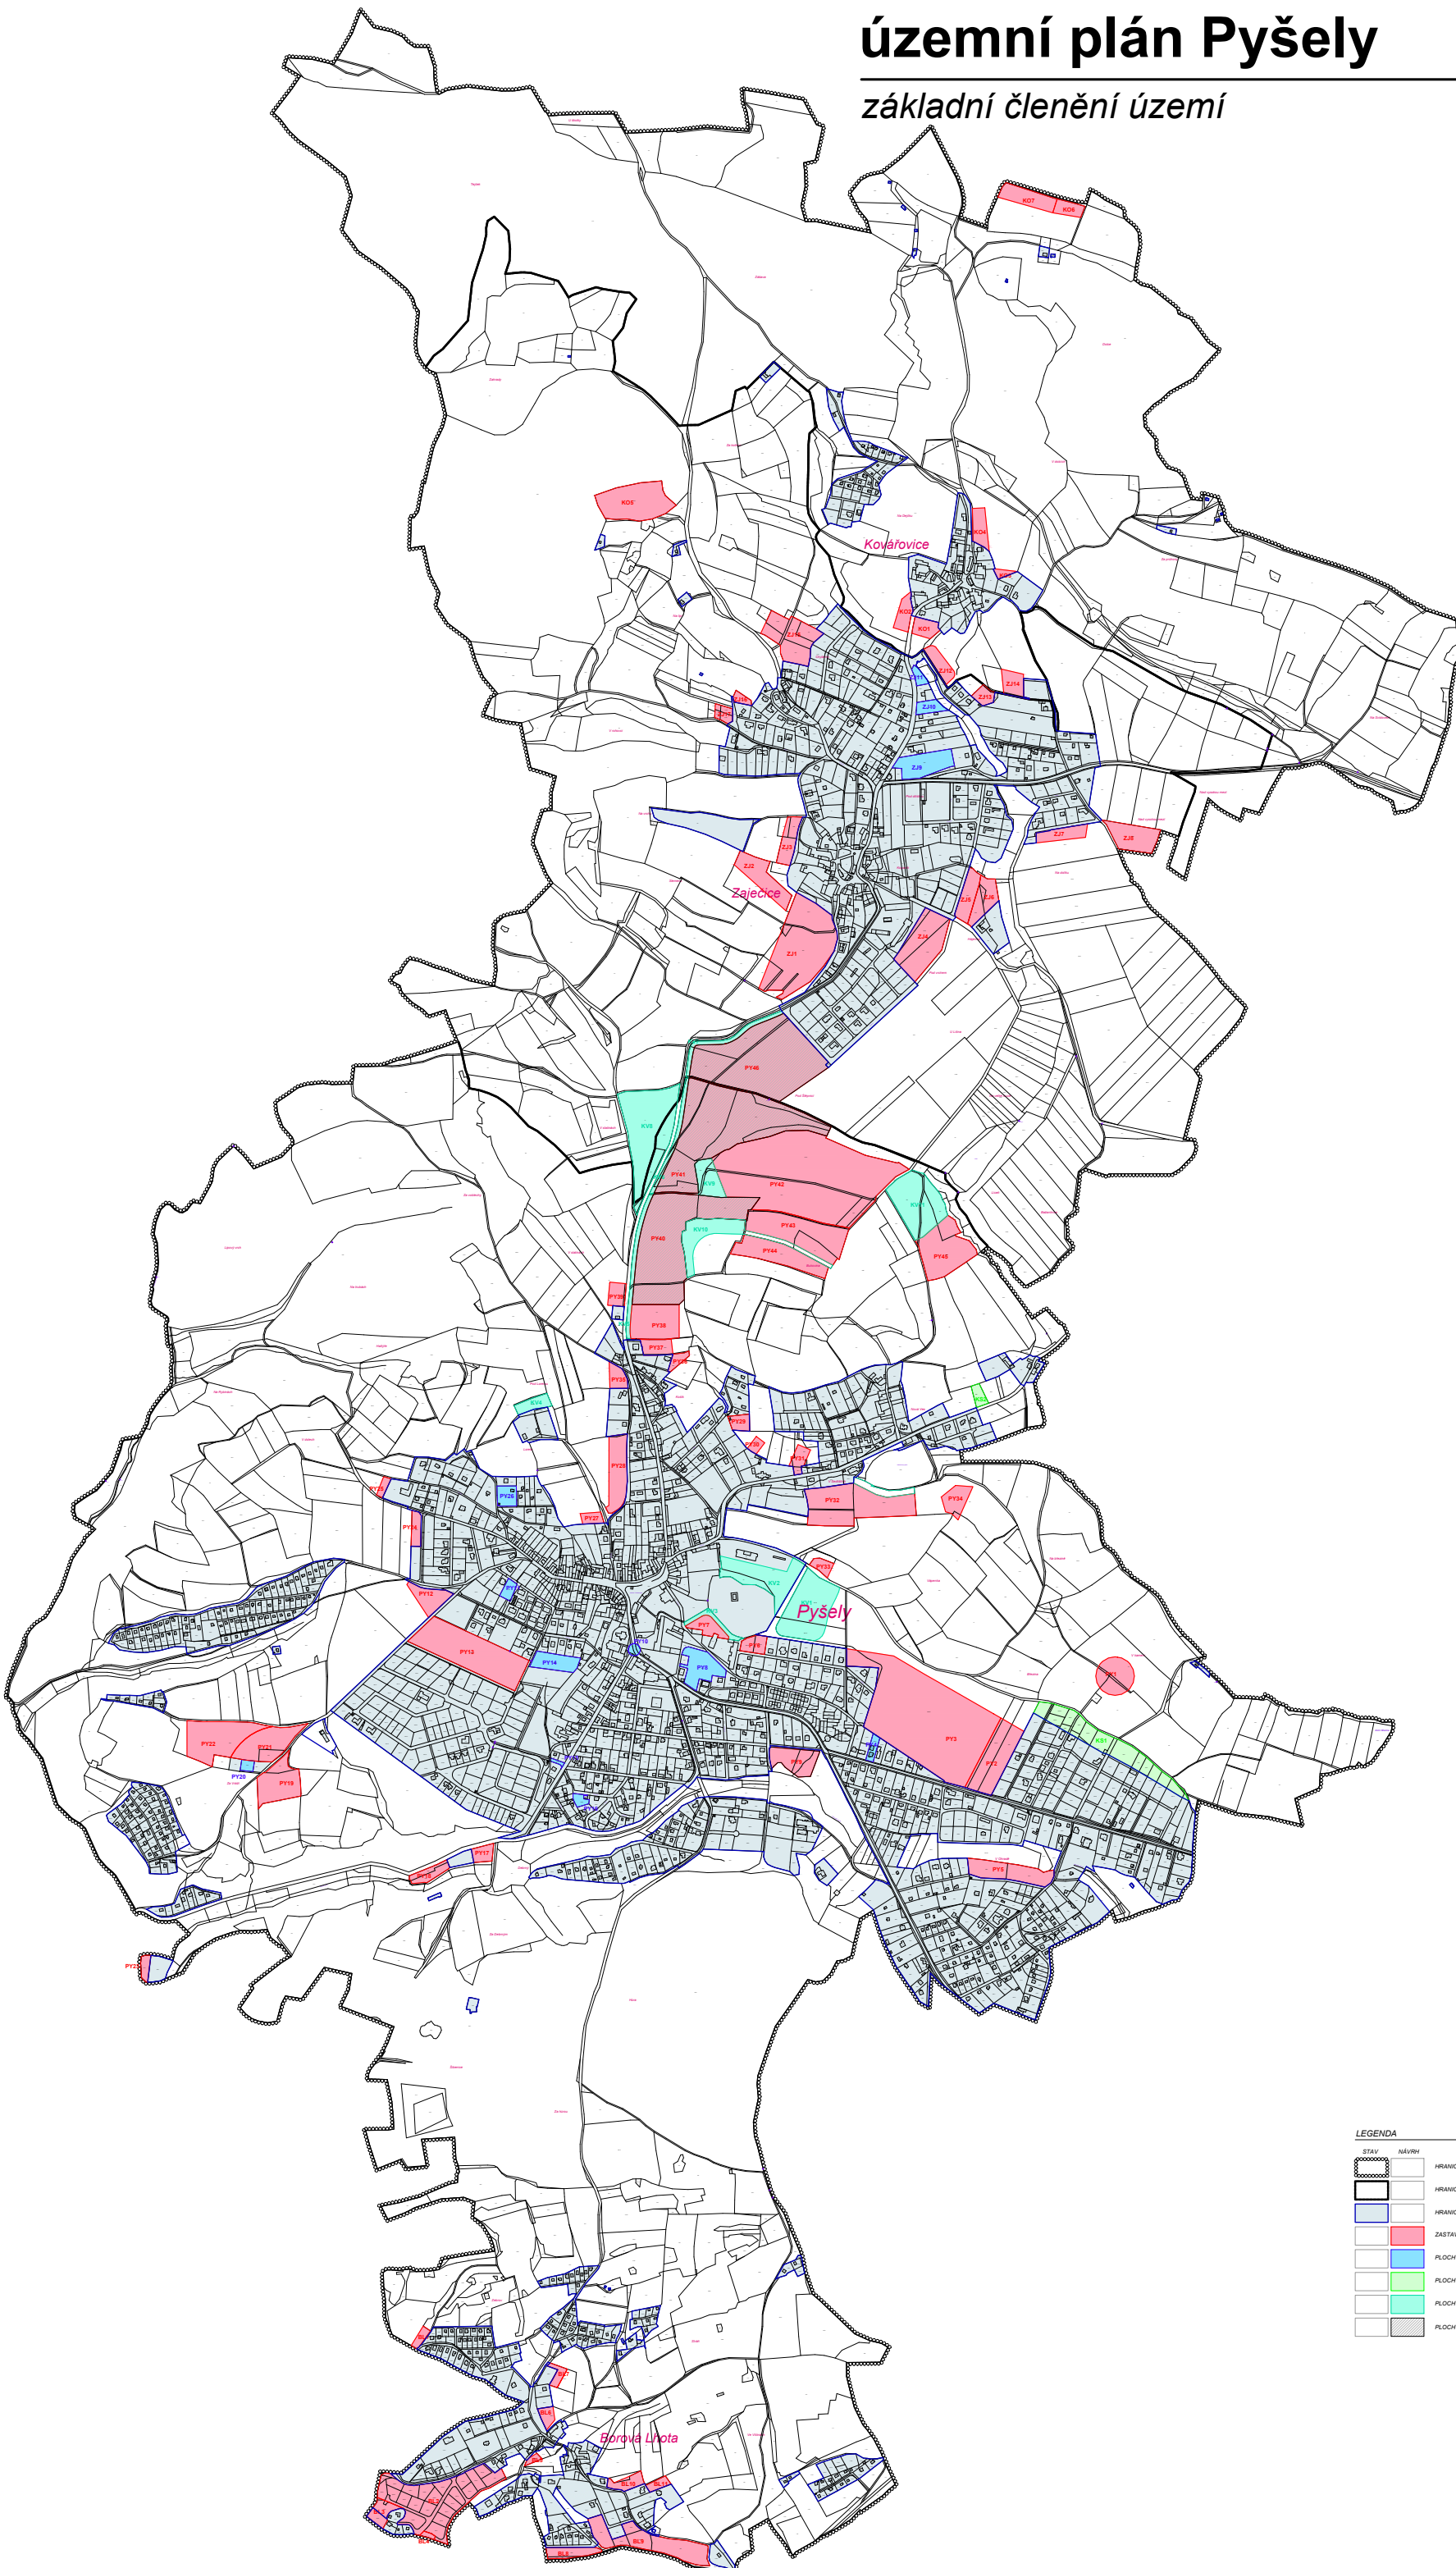

### LEGENDA

STAV	NÁVRH	HRANICE ŘEŠENÉHO ÚZEMÍ
HRANICE KATASTRU		HRANICE ZASTAVĚNÉHO ÚZEMÍ K 1.5.2018
ZASTAVITELNÉ PLOCHY		PLOCHY ZMĚN ZASTAVĚNÉHO ÚZEMÍ ( PLOCHY PŘESTAVBY )
PLOCHY ZAHRAĐ K BYDLENÍ		PLOCHY ZMĚN V KRAJINĚ
PLOCHY, KDE ZMĚNY PROVEŘENÍ ÚZEMNÍ STUDIE		

SCHEMA	ORIENTACE	CÍLOVÉ PANE
		RAŠIDLO

ING. ARIEL LABUDA, PRÁHA 4, MLADENČOVA 328  
ARCHITECTONICKÝ ATELIER  
NÁZEV ZAKÁZKY: ÚZEMNÍ PLÁN PYŠELY  
MÍSTO ZAKÁZKY: PYŠELY, STŘEDOČESKÝ KRAJ  
POŘIZOVATEL: MĚSTO PYŠELY

ZAK.Č.: 230909  
STUPĚŇ: MĚSTNÍ ÚP  
NÁMĚRUP PRO SPOLUČNÉ ŽITÍ  
DATUM: 2018  
MĚŘÍTKO: 1 : 500

NÁZEV VÝKRESU: CÍLOVÝ VÝKRES  
CÍLOVÝ VÝKRES: 1a  
VÝKRES ZÁKLADNÍHO ČLENĚNÍ ÚZEMÍ