


územní plán Pyšely

koncepce technické infrastruktury

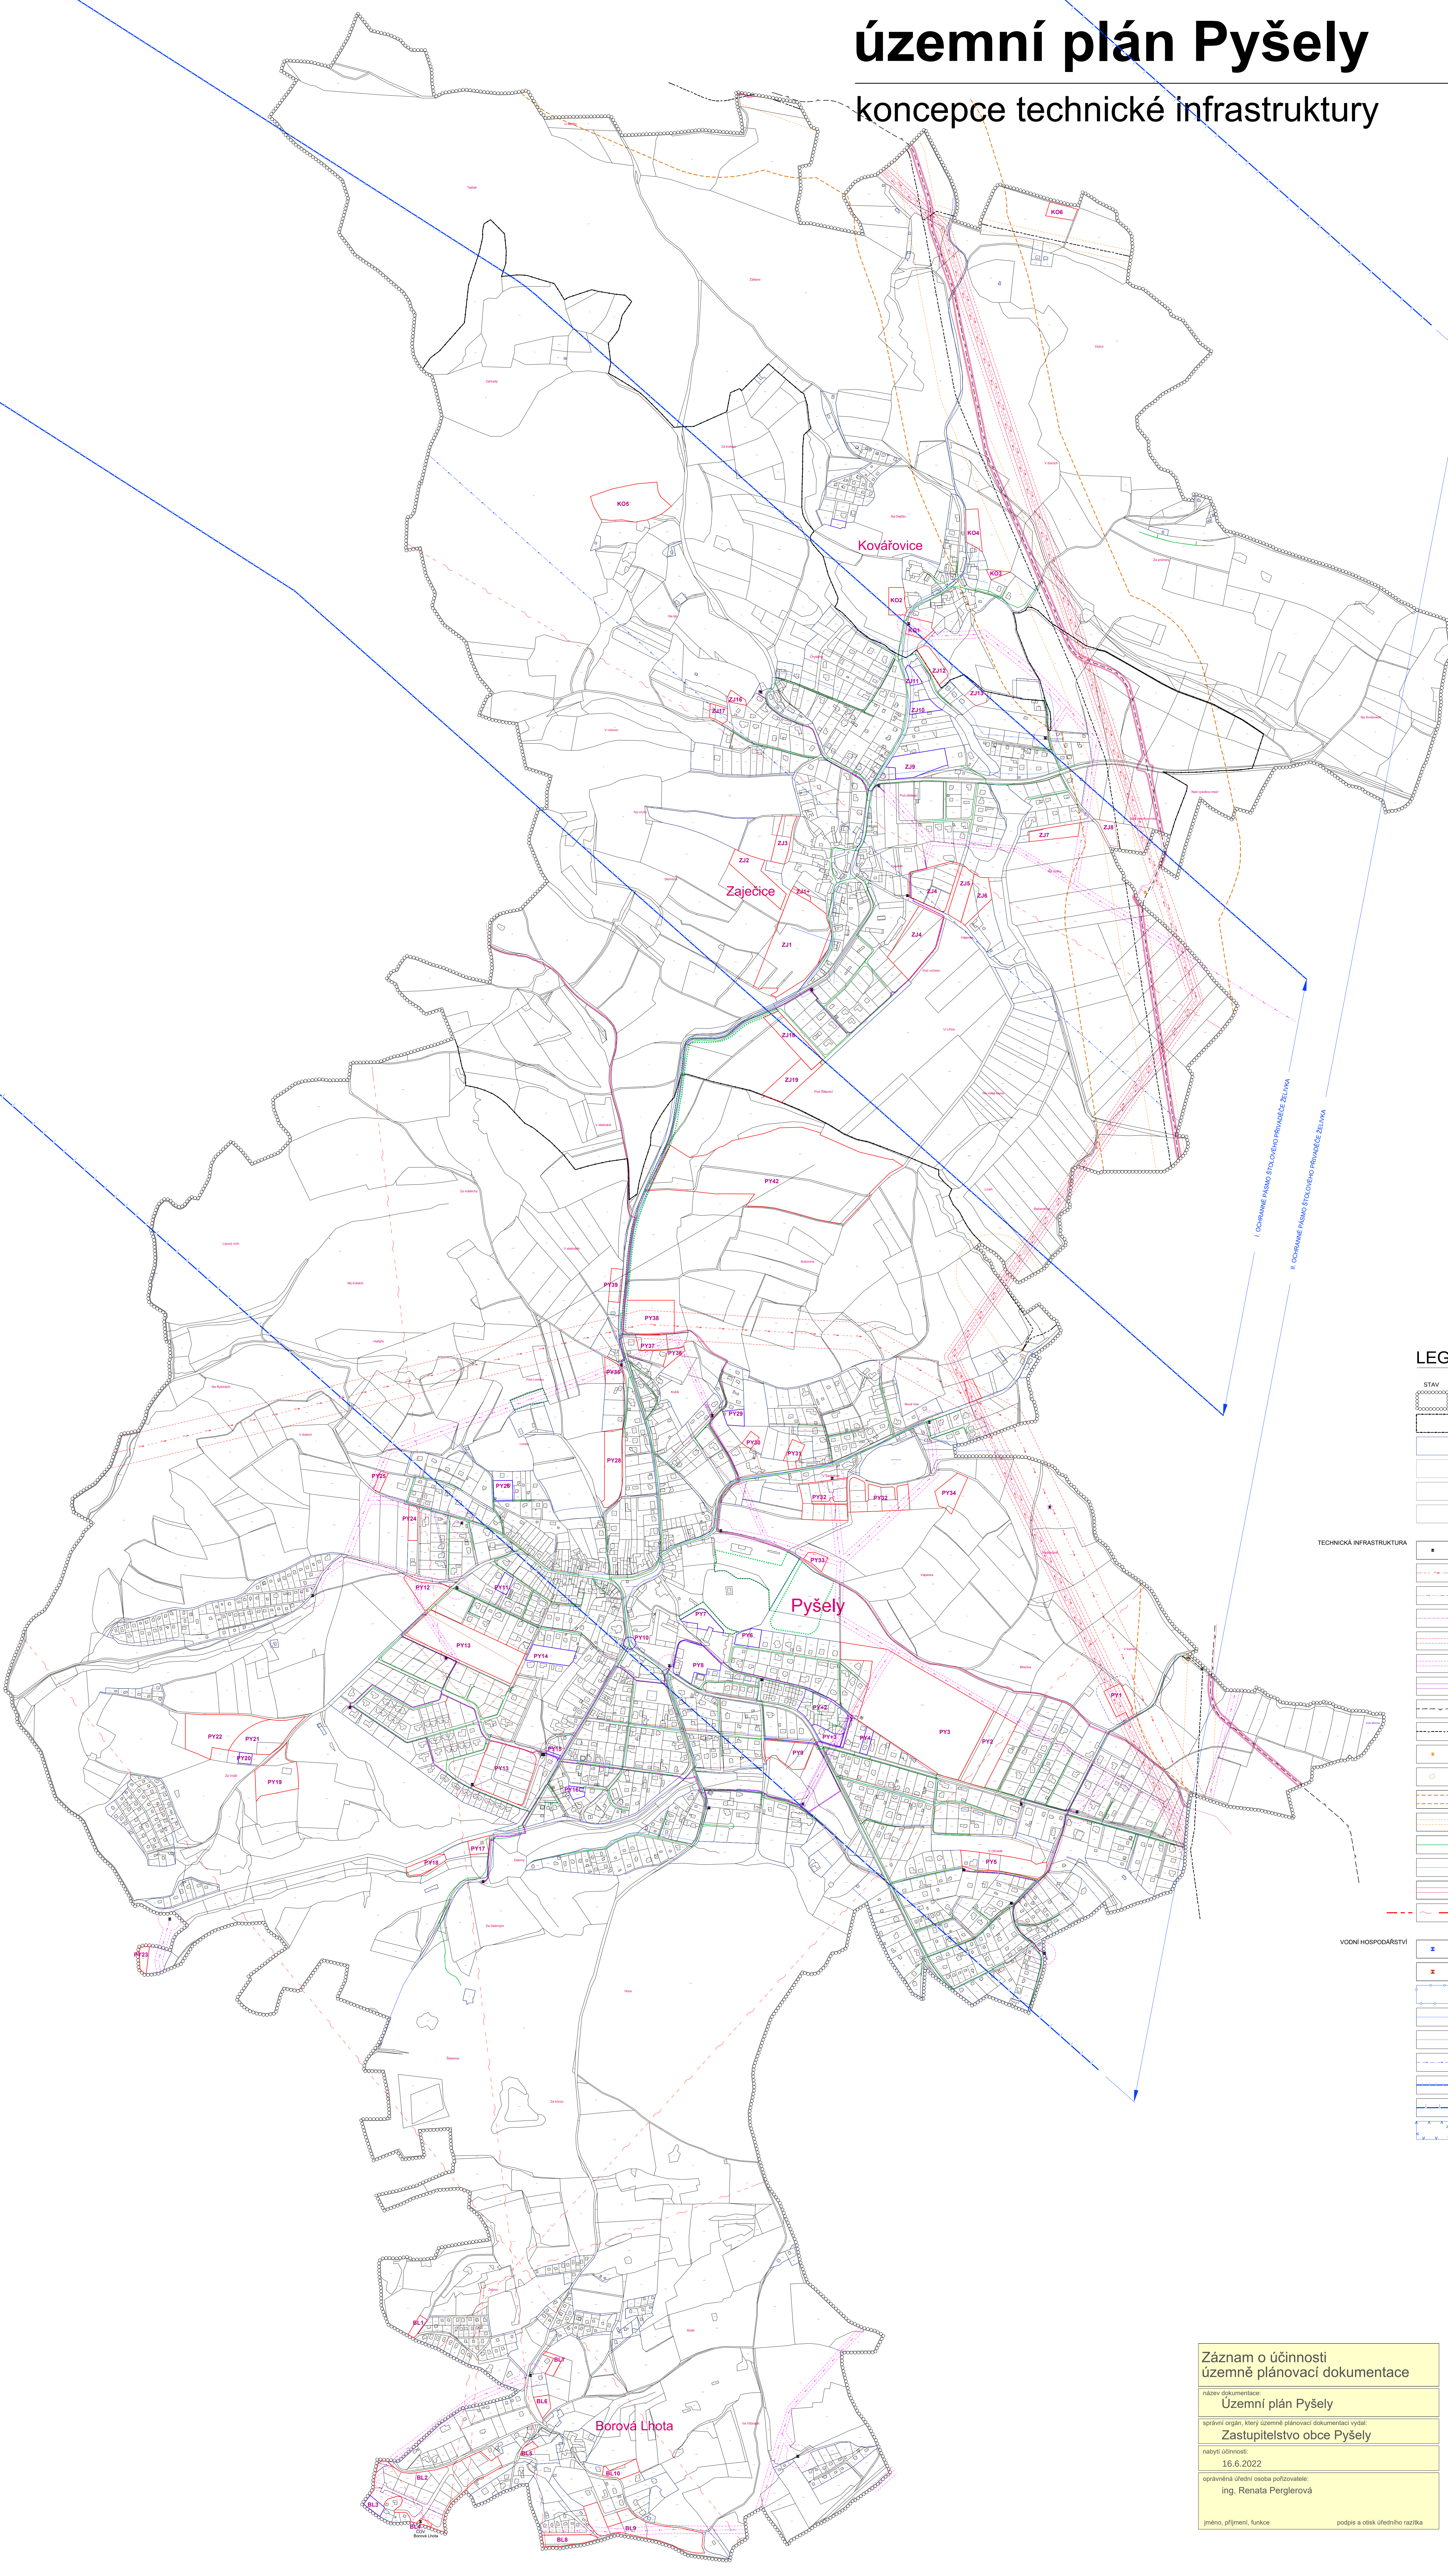

LEGENDA

STAV	NÁVRH	
	HRANICE ŘEŠENÉHO ÚZEMÍ	
	HRANICE KATASTRU	
	HRANICE ZASTAVĚNÉHO ÚZEMÍ K 30.12.2020	
	ZASTAVITELNÉ PLOCHY	
	PLOCHY ZMĚN ZASTAVĚNÉHO ÚZEMÍ (PLOCHY PŘESTAVBY)	
	PLOCHY ZMĚN V KRAJINĚ	
TECHNICKÁ INFRASTRUKTURA		
	TRAFOSTANICE	
	VVN ELEKTRICKÉ VEDENÍ	
	VN ELEKTRICKÉ VEDENÍ 22 kV (NADZEMNÍ)	
	VN ELEKTRICKÉ VEDENÍ 22 kV (PODZEMNÍ)	
	OCHRANNÉ PÁSMA VVN ELEKTRO	
	OCHRANNÉ PÁSMA NADZEMNÍHO VN ELEKTRO	
	OCHRANNÉ PÁSMA PODZEMNÍHO VN ELEKTRO	
	VTL PLYNOVOD	
	VTL PLYNOVOD	
	TECHNOLOGICKÝ OBJEKT VTL PLYNOVODU	
	BEZPEČNOSTNÍ PÁSMA OBJEKTU VTL PLYNOVODU	
	OP VTL PLYNOVODU	
	OP VTL PLYNOVODU	
	STL PLYNOVOD	
	DÁLKOVÝ SOĎLOVACÍ KABEL	
	OP DÁLKOVÉHO SOĎLOVACÍHO KABELU	
	RADIORELEOVÁ TRASA	
VODNÍ HOSPODÁŘSTVÍ		
	TECHNOLOGICKÝ OBJEKT ZÁSOBOVÁNÍ VODOU	
	TECHNOLOGICKÝ OBJEKT ZÁSOBOVÁNÍ VODOU	
	OCHRANNÉ PÁSMA VODNÍHO ZDROJE	
	VODOVOD	
	SPLAŠKOVÁ KANALIZACE	
	ŠTOLOVÝ PŘÍVADĚČ ŽELIŽKA	
	I. OCHRANNÉ PÁSMA ŠTOLOVÉHO PŘÍVADĚČE ŽELIŽKA	
	II. OCHRANNÉ PÁSMA ŠTOLOVÉHO PŘÍVADĚČE ŽELIŽKA	
	OCHRANNÉ PÁSMA VODNÍHO ZDROJE	

Záznam o účinnosti územně plánovací dokumentace

název dokumentace:	Územní plán Pyšely
správní orgán, který územně plánovací dokumentaci vystal:	Zastupitelstvo obce Pyšely
nařízením č.:	16.6.2022
oprávněná osoba:	Ing. Renata Perglerová
jméno, příjmení, funkce:	podpis a otisk úředního razítka

POZNÁMKA:	ORIENTACE	ČÍSLO PÁSE
		RAZÍTKO

ING. ARCH. LADISLAV KOMRSKÁ	ARCHITECTONICKÝ ATÉLIER PRAHA 4, BLAŽENKOVÁ 22/4
NÁZEV ZAKÁZKY: ÚZEMNÍ PLÁN PYŠELÝ	ZÁK. Č. 230/2019
MÍSTO ZAKÁZKY: PYŠELÝ, STŘEDOBŘEŽSKÝ KRAJ	STUPEŇ: ÚP PYŠELÝ K VYDÁNÍ
PORÍZOVATEL: MĚSTO PYŠELÝ	DATA: 30.12.2020
	MĚRÍTKO: 1 : 5000

NÁZEV VÝKRESU:	ČÍSLO VÝKRESU: 1b.2
HLAVNÍ VÝKRES KONCEPCE TECHNICKÉ INFRASTRUKTURY	